



NIV.00 REZ-DE-CHAUSSEE

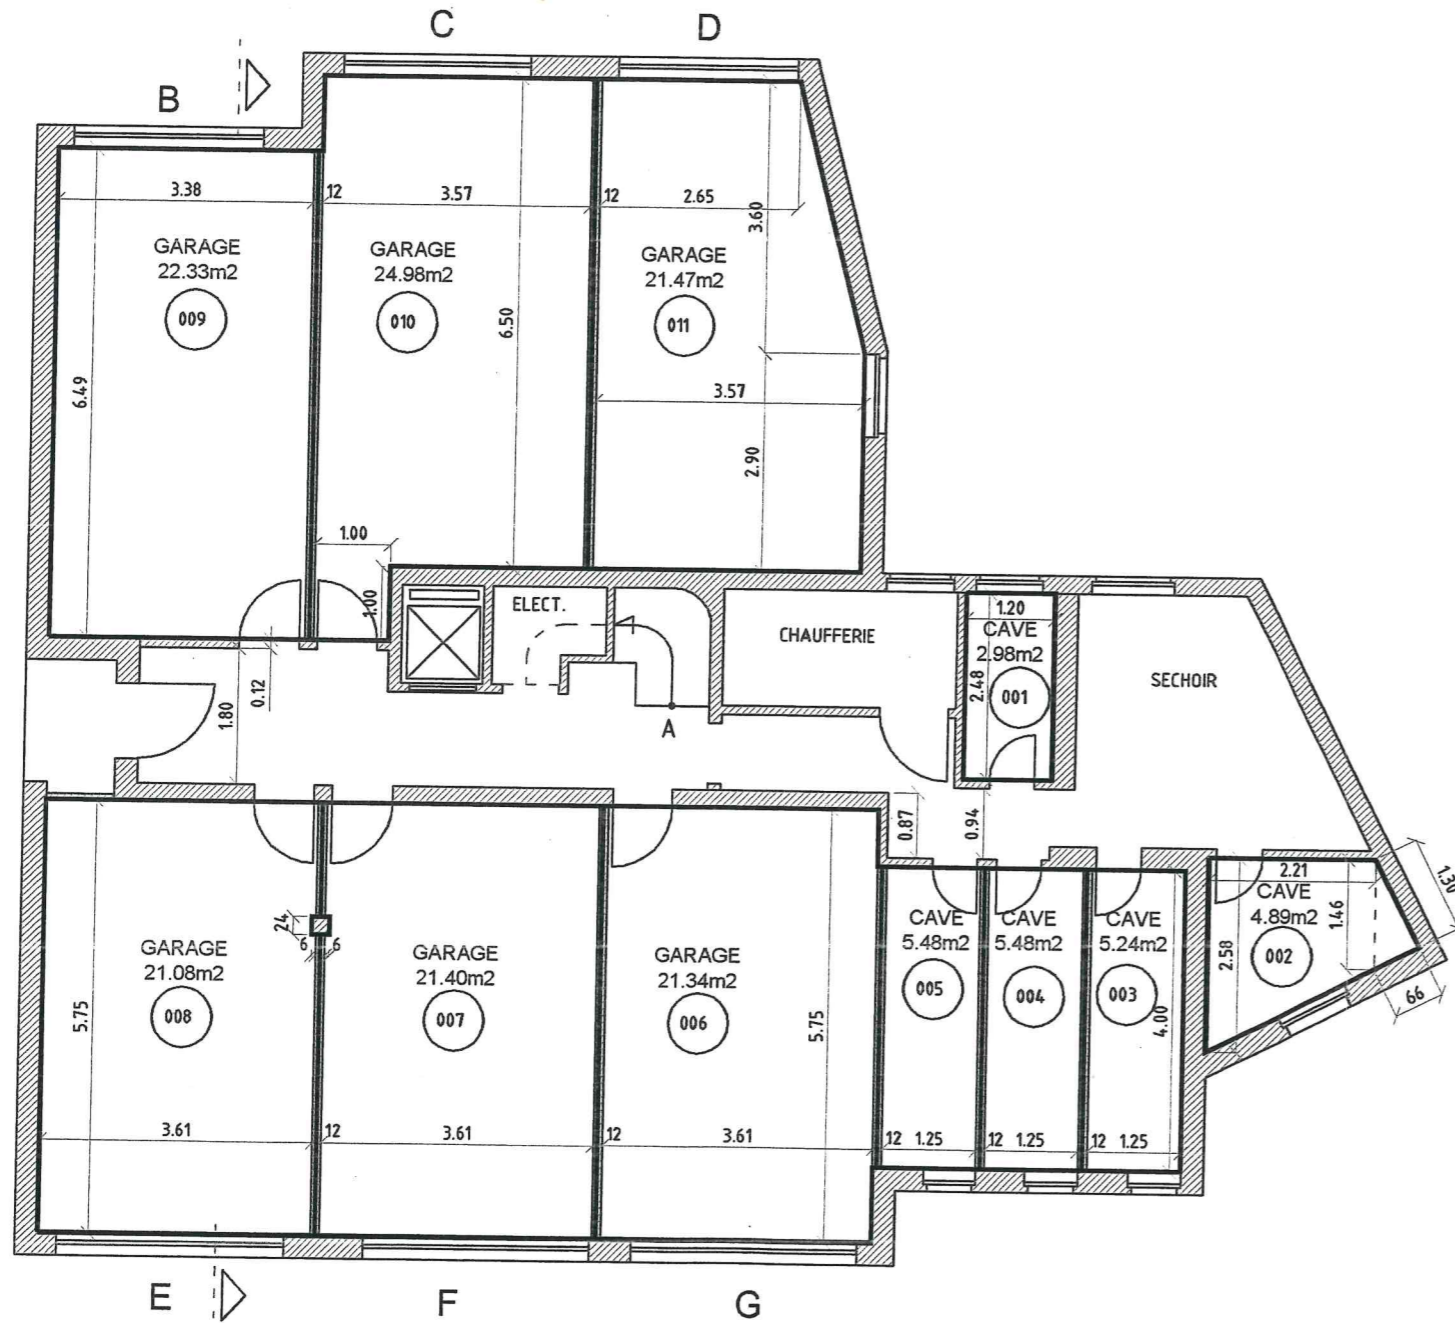

NIV.01 1ER ETAGE

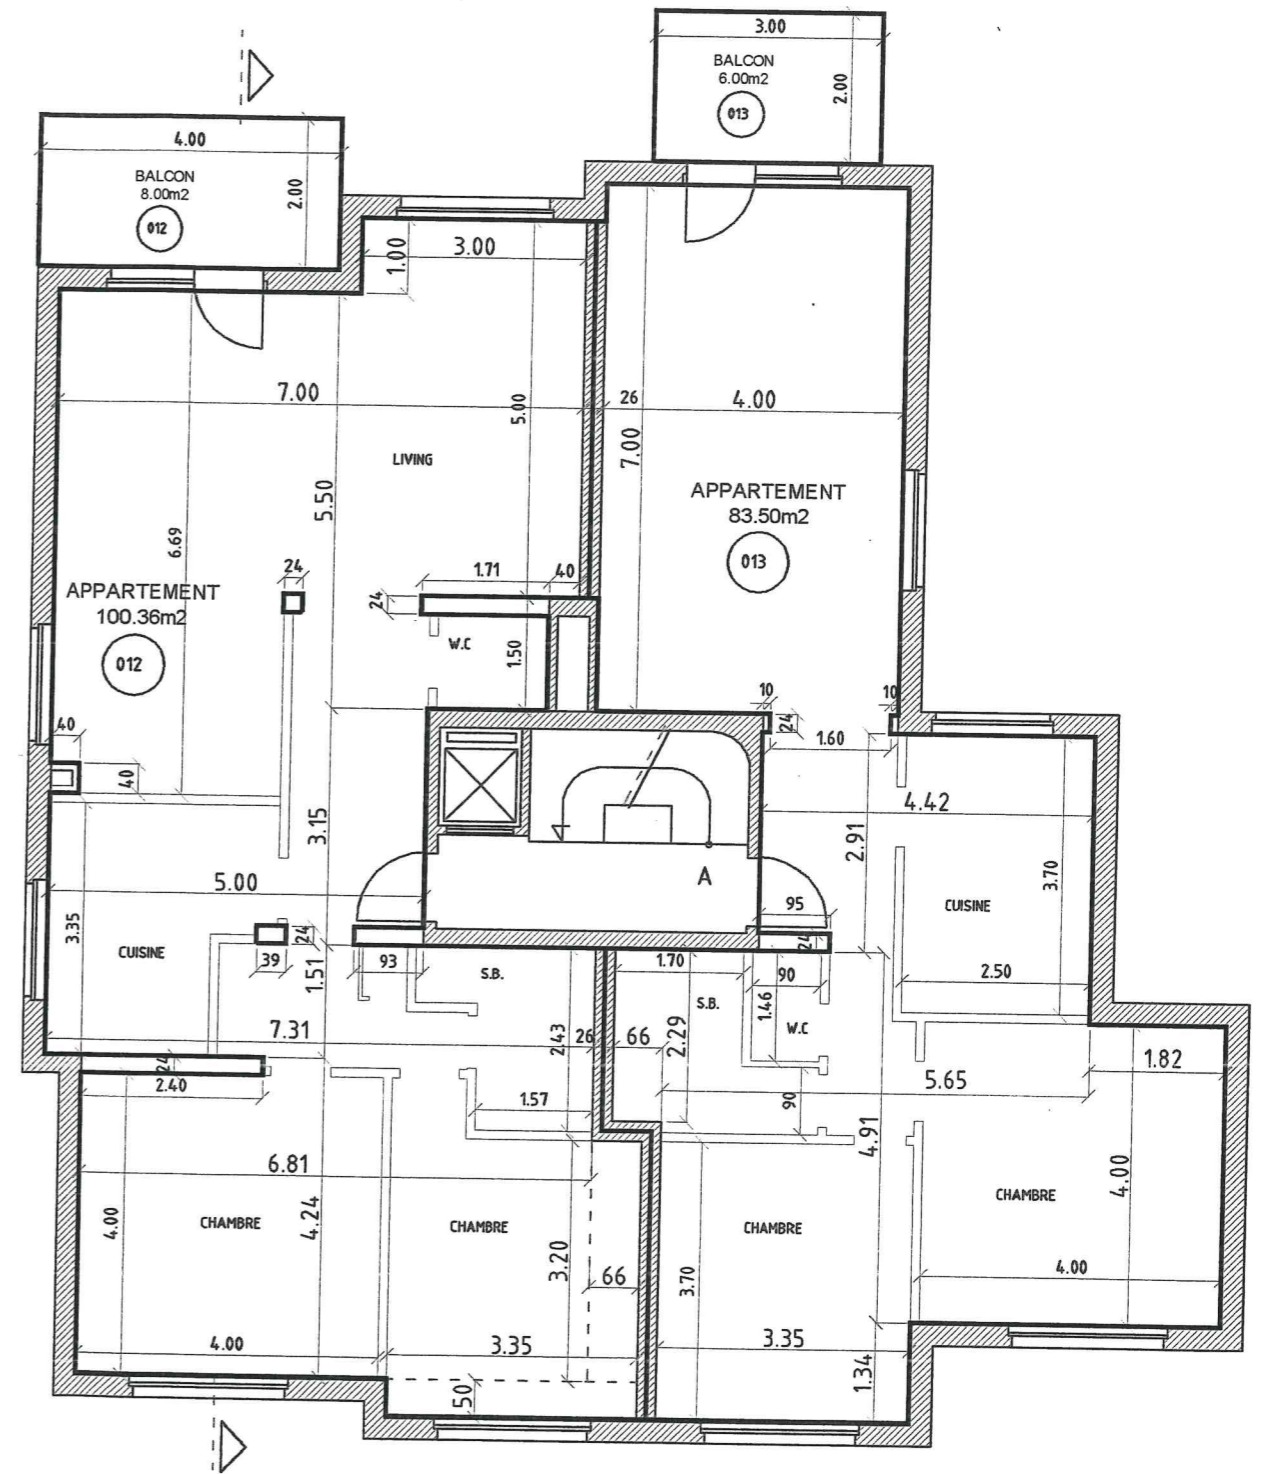

RUE DE STEINSEL

RUE DE STEINSEL

<p>Bergem le : 18.08.04</p>	<p>MODE DE CALCUL DE LA SURFACE UTILE</p>	<p>RESERVE A L' ADMINISTRATION</p>	<p>IMMOBILIERE WEISEN s.a.r.l. 9, rue de l'Eglise L-3316 BERGEM</p>	<p>TEL.: 51 81 08 FAX.: 52 49 18 GSM: 021268949</p>
<p>NOTE IMPORTANTE</p> <p>Les cloisons sont seulement à titre informatif. Une modification des cloisons par le copropriétaire, n'a aucune influence sur la surface cadastrale et le calcul des millièmes.</p>	<p>Les murs porteurs entre lots privatifs et à l'intérieur des lots ne sont pas calculés dans la surface utile. Les murs non porteurs entre lots privatifs sont calculés moyennement dans la surface utile. Les murs non porteurs à l'intérieur des lots sont compris dans la surface utile. Les surfaces des balcons et des terrasses ne sont pas comprises dans la surface utile, mais leurs quote-parts sont comprises dans celles des lots dont elles sont dépendances.</p>		<p>CADASTRE VERTICAL TOUTES OPERATIONS IMMOBILIERES</p> <p>COMMUNE DE : WALFERDANGE SECTION C DE BERELDANGE</p> <p>ADRESSE DE L' IMMEUBLE : 65, rue de Steinsel</p>	<p>réf. : 1092</p> <p>modifié le: 19.06.06 ECH: 1 / 100</p>