


Niveau 00  
Niveau 01

4766


RUE DES ROMAINS

NIV.00 REZ-DE-CHAUSSEE

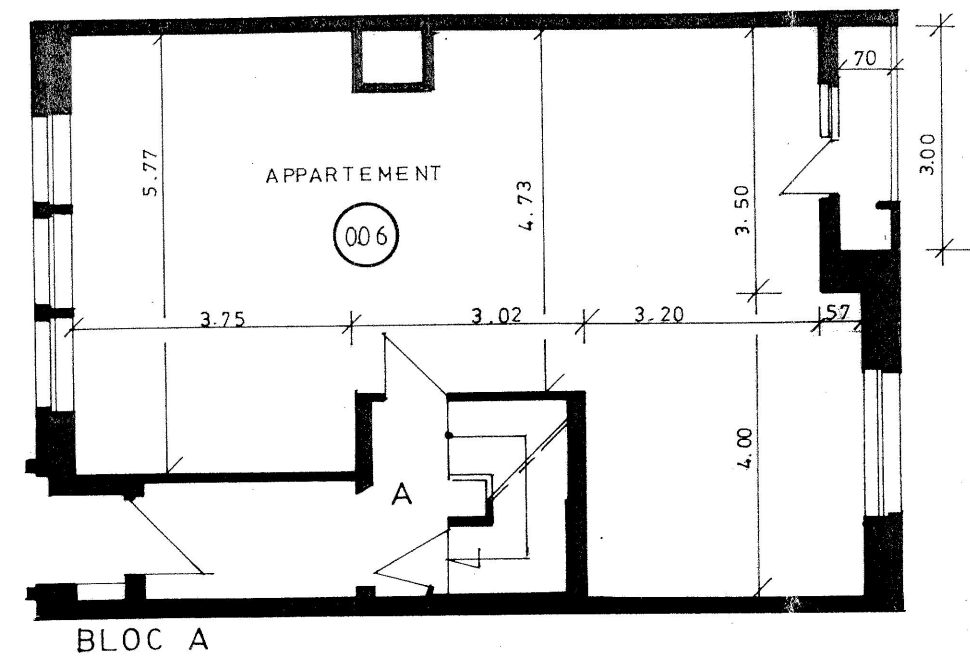


NIV.01 1ER ETAGE

RUE DES ROMAINS

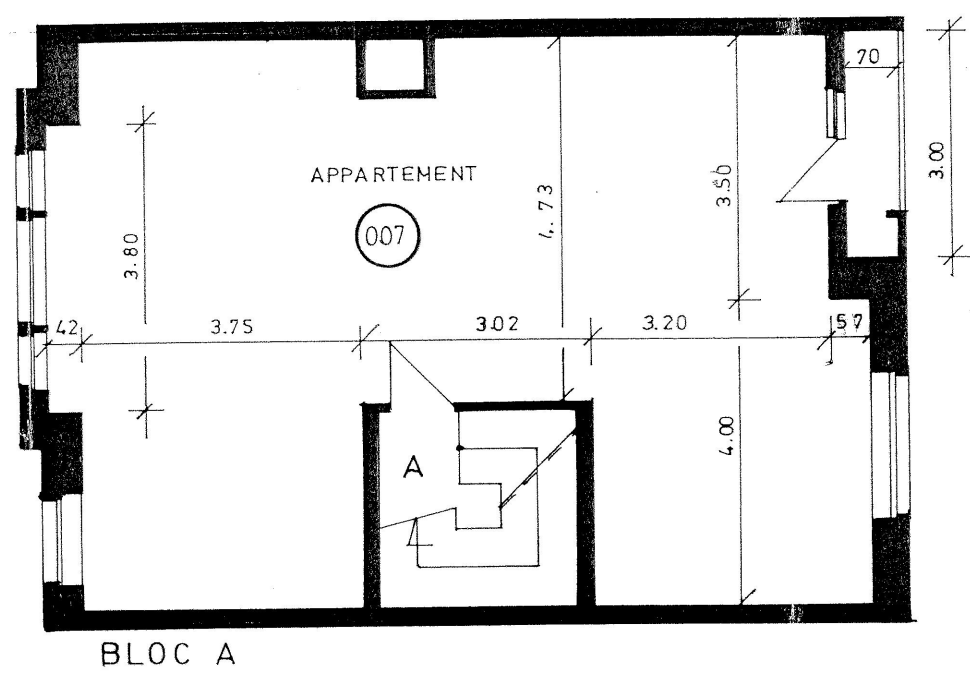


RESERVE A L' ADMINISTRATION		COMMUNE DE : LUXEMBOURG SECTION : HOEDE BONNEVOIE	
IMMOBILIERE WEISEN S.A R.L 9, rue de l' église L-3316 BERGEM	CADASTRE VERTICAL	TEL: 518108	Immobilier WEISEN S.A.R.L. Gérant: WEISEN Romain Technicien en Bâtiment BERGEM, LE 28/12/1993 <i>[Signature]</i>
	LEVEES; METRAGES	FAX :524918	
NOM DE L' IMMEUBLE	PROMOTIONS IMMOBILIERES	GSM:021268949	
ADRESSE DE L' IMMEUBLE	20, RUE DES ROMAINS		ECHELLE: 1/100
	N° CAD: 636/6419		

NIV.02 2 EME ETAGE

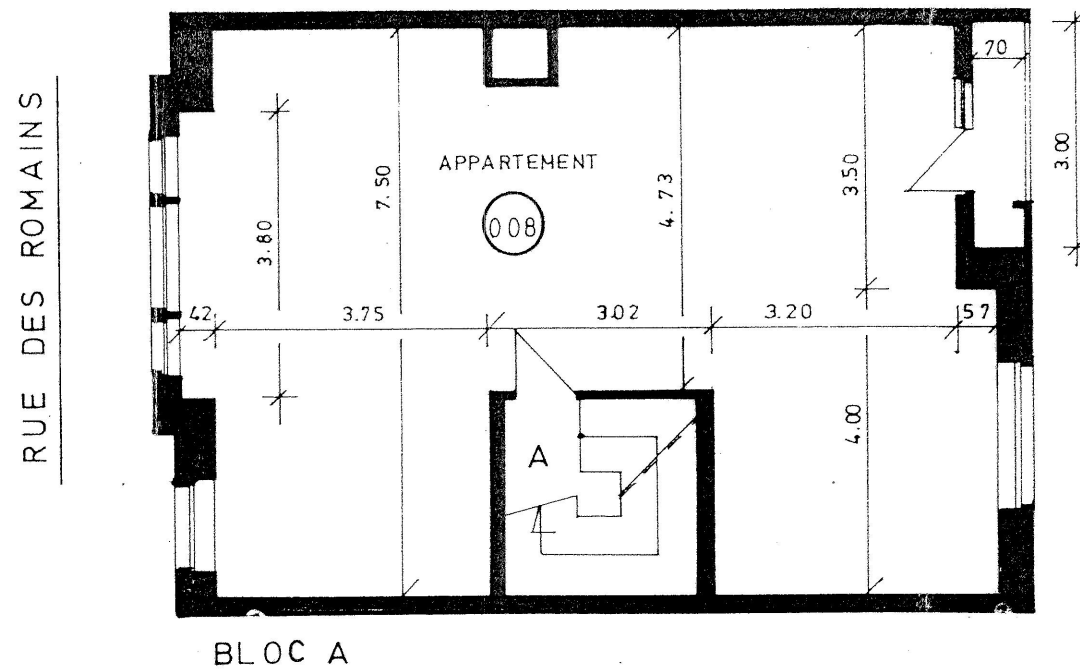


NIV.03 3 EME ETAGE

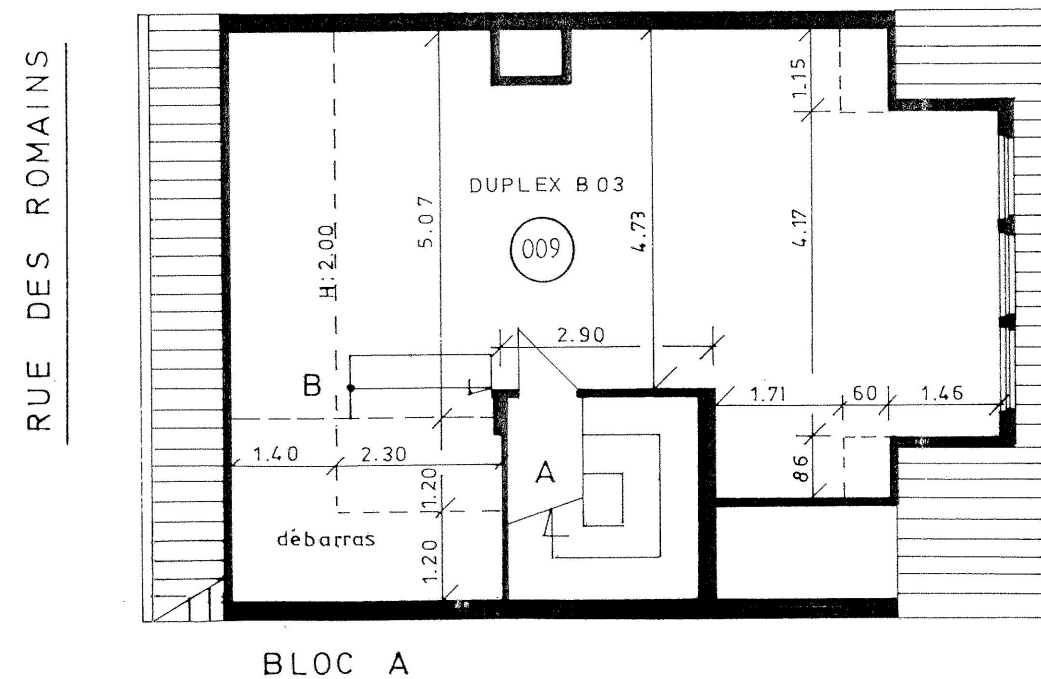

RESERVE A L' ADMINISTRATION	COMMUNE DE : LUXEMBOURG	SECTION : HOEDE BONNEVOIE
	IMMOBILIERE <b>WEISEN S.A R.L</b> 9, rue de l' église L-3316 BERGEM	<b>CADASTRE VERTICAL</b> <b>LEVEES; METRAGES</b> PROMOTIONS IMMOBILIERES
	NOM DE L' IMMEUBLE	TEL: 518108 FAX: 524918 GSM 021268949
ADRESSE DE L' IMMEUBLE	20, RUE DES ROMAINS	Immobilière WEISEN S.A.R.L. Gérant: WEISEN Romain Technicien en Bâtiment BERGEM, LE 28/12/98 
	N° CAD: 636/6419	ECHELLE: 1/ 100


NIV. 81 SOUS-SOL

RUE DES ROMAINS

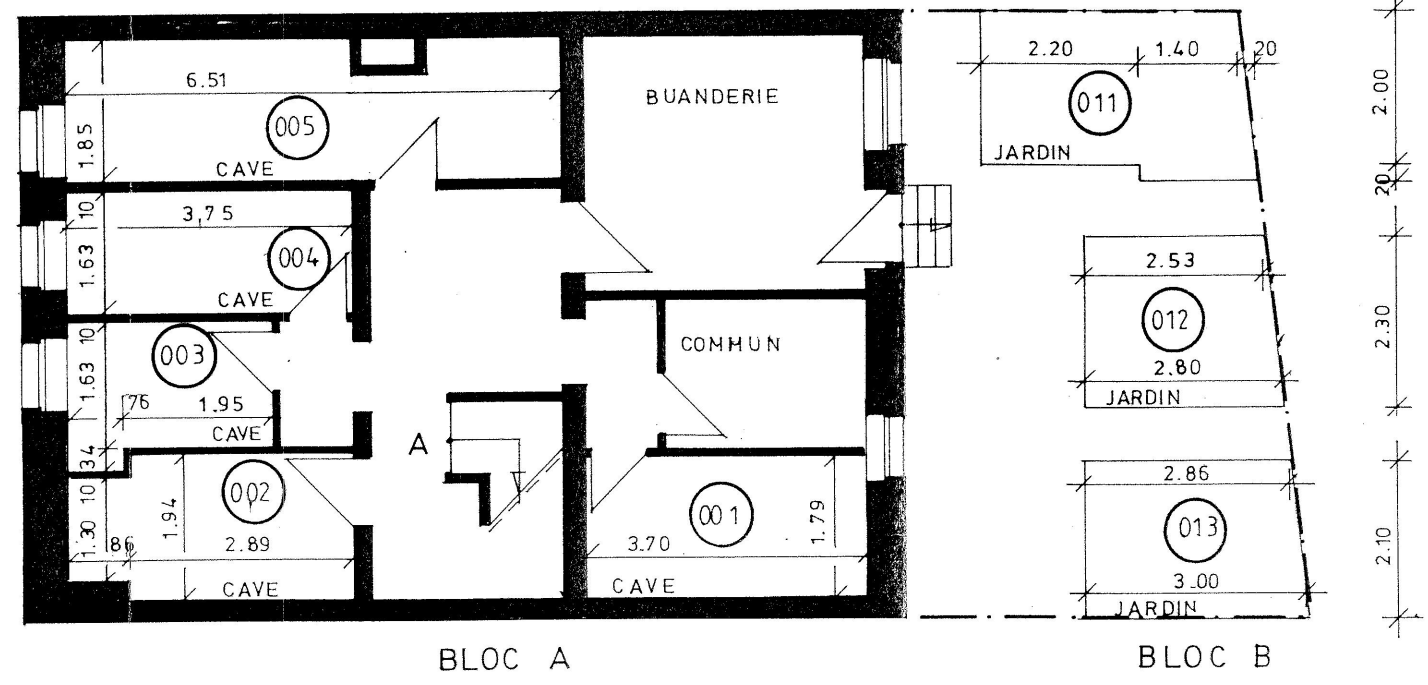


RESERVE A L' ADMINISTRATION		COMMUNE DE : LUXEMBOURG SECTION : HOEDE BONNEVOIE	
	IMMOBILIERE <b>WEISEN S.A R.L</b> 9, rue de l' église L-3316 BERGEM	<b>CADASTRE VERTICAL</b>	TEL: 518108
		<b>LEVEES; METRAGES</b>	FAX: 524918
		<b>PROMOTIONS IMMOBILIERES</b>	GSM 021268949
NOM DE L' IMMEUBLE	N° CAD: 636/6419		Immobilière <b>WEISEN S.A.R.L.</b> Gérant: WEISEN Romain Technicien en Bâtiment BERGEM, LE 28/12/18 
ADRESSE DE L' IMMEUBLE	20, RUE DES ROMAINS		

COUPE

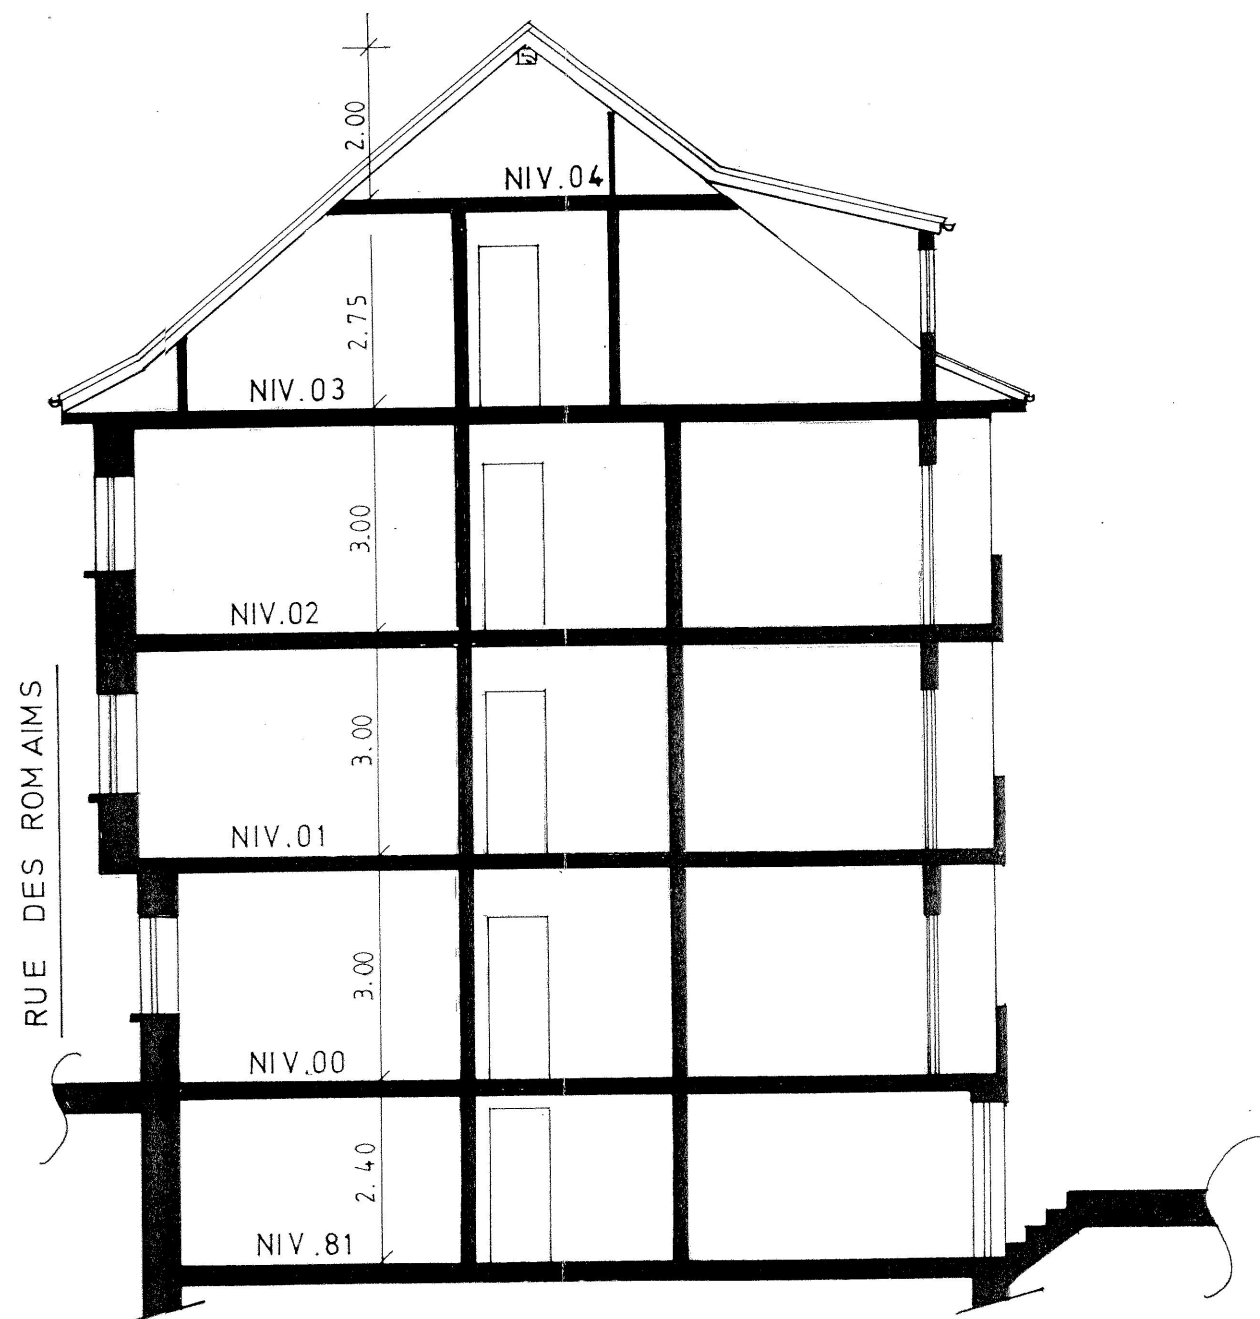

NIV.04 4EME ETAGE

RUE DES ROMAINS

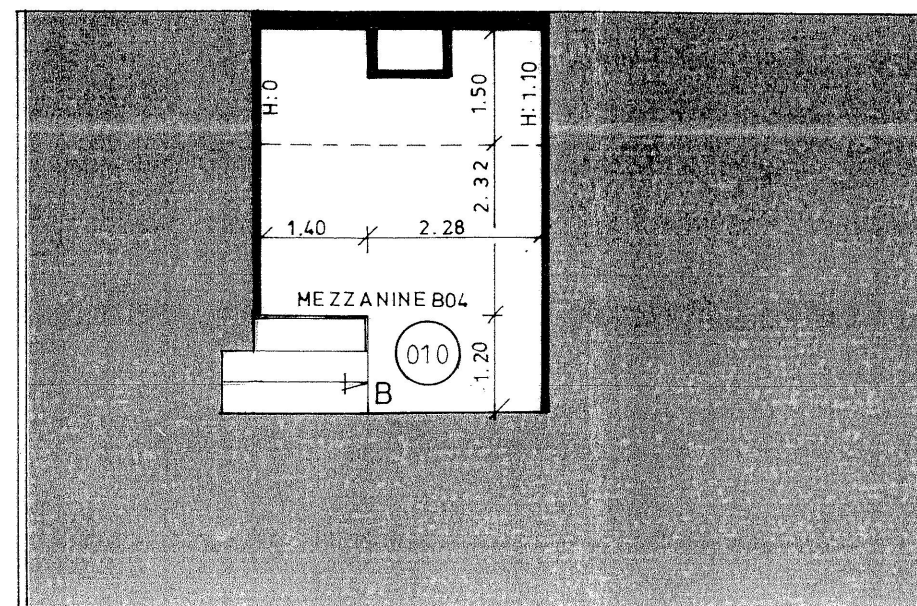

BLOC A

RESERVE A L' ADMINISTRATION	COMMUNE DE : LUXEMBOURG SECTION : HOEDE BONNEVOIE		
	IMMOBILIERE <b>WEISEN S.A R.L</b> 9, rue de l' église L-3316 BERGEM	CADASTRE VERTICAL LEVEES; METRAGES PROMOTIONS IMMOBILIERES	TEL: 518108 FAX: 524918 GSM 021268949
	NOM DE L' IMMEUBLE	N° CAD: 636/6419	
ADRESSE DE L' IMMEUBLE	20, RUE DES ROMAINS		Immobilière WEISEN S.A.R.L. Gérant: WEISEN Romain Technicien en Bâtiment BERGEM, LE 20/12/93 <i>[Signature]</i>
			ECHELLE: 1/ 100