


COUPE

Résidence "Porte-Sud"
10, rue du Couvent, L-1363 Howald

YVES FEIS
Architecte Diplômé
10, rue du Couvent
L-1363 HOWALD

Echelle 1/100

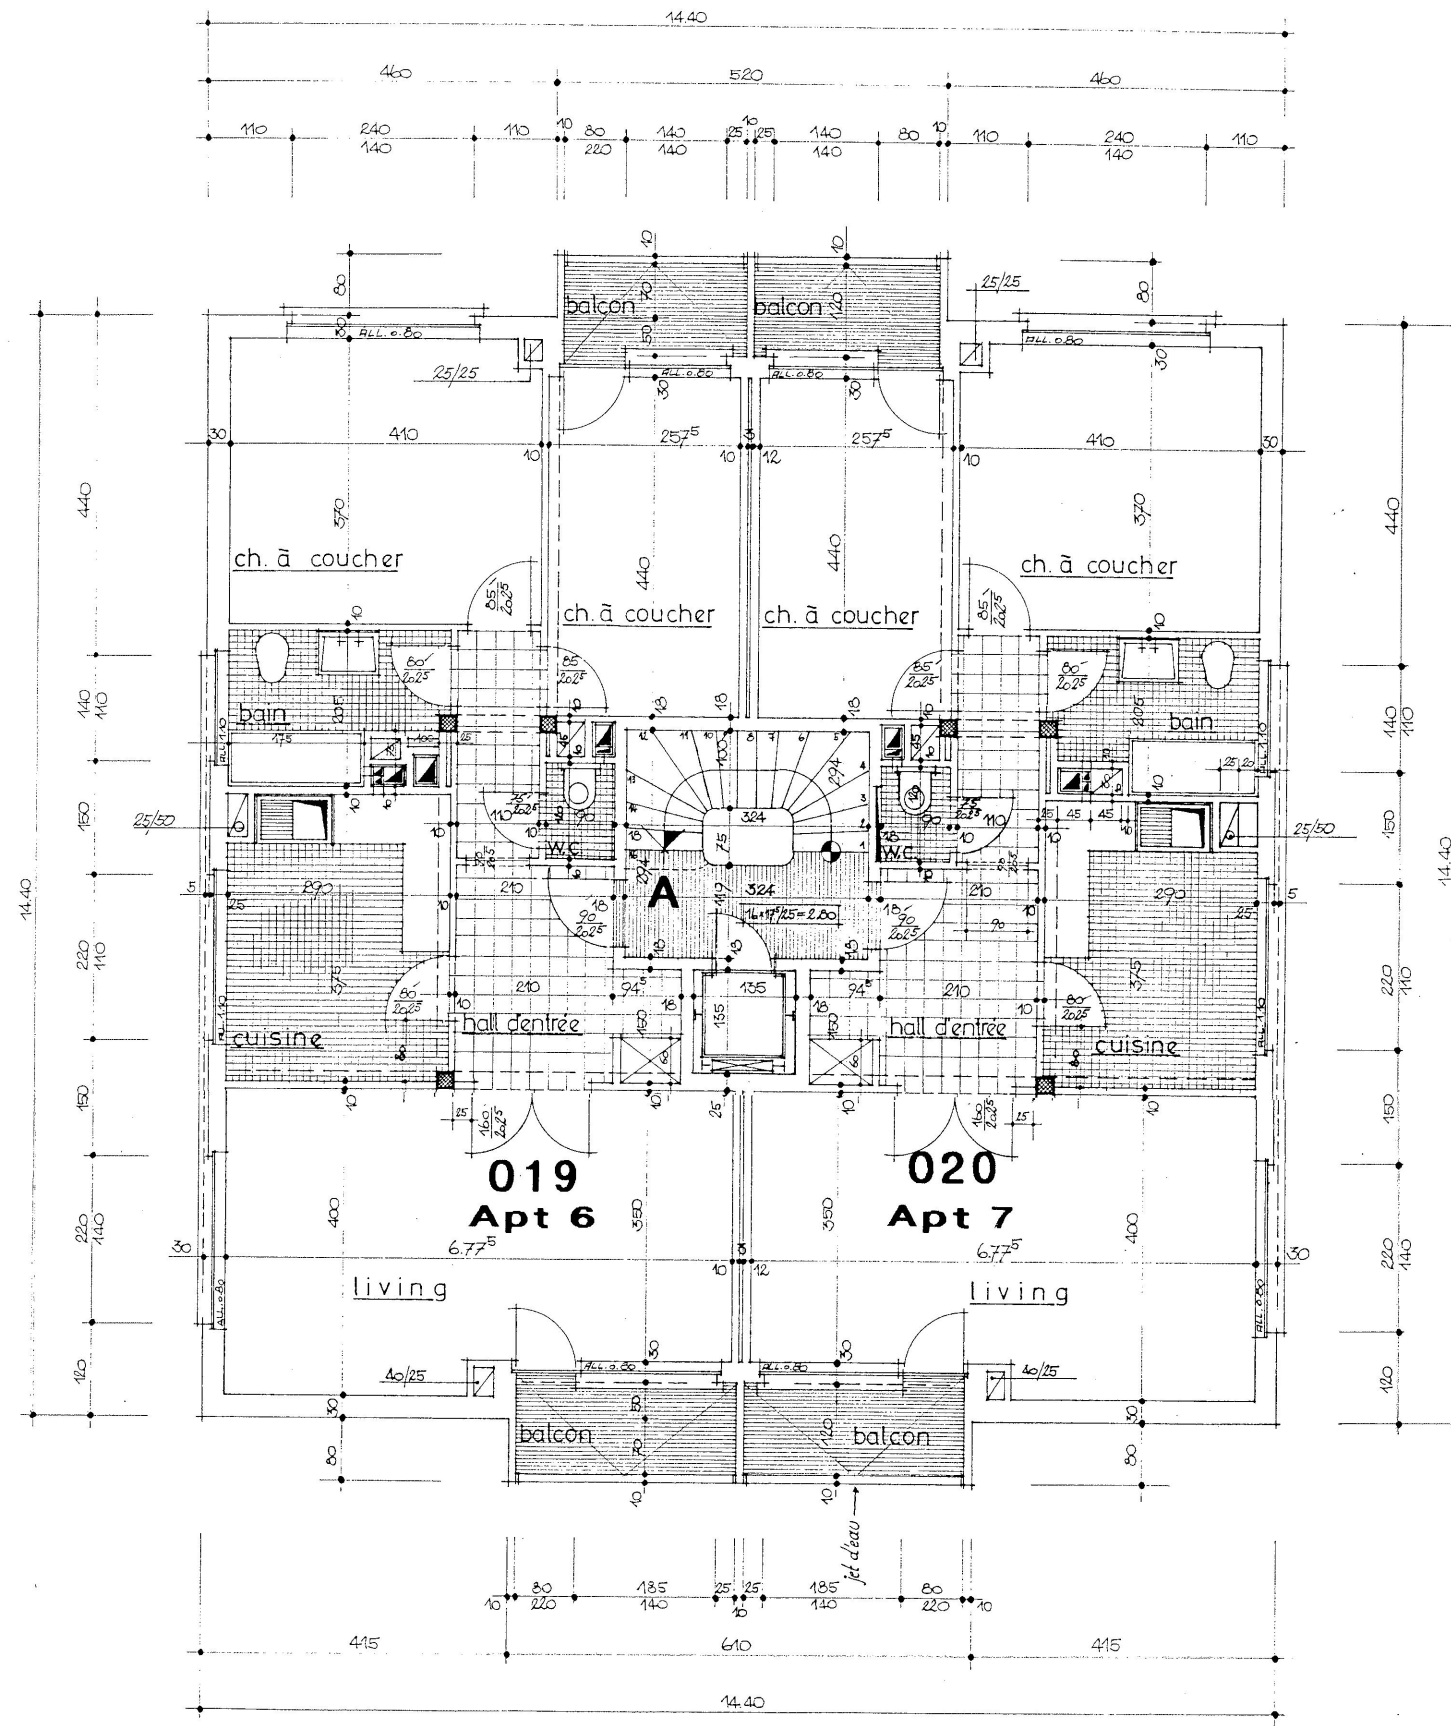

PLAN ETAGE 3 / NIV 03

Résidence "Porte-Sud"
10, rue du Couvent, L-1363 Howald

YVES FEIS
Architecte Diplômé
10, rue du Couvent
L-1363 HOWALD

Annexe 06

Echelle 1/100

