




SOUS-SOL 1/50

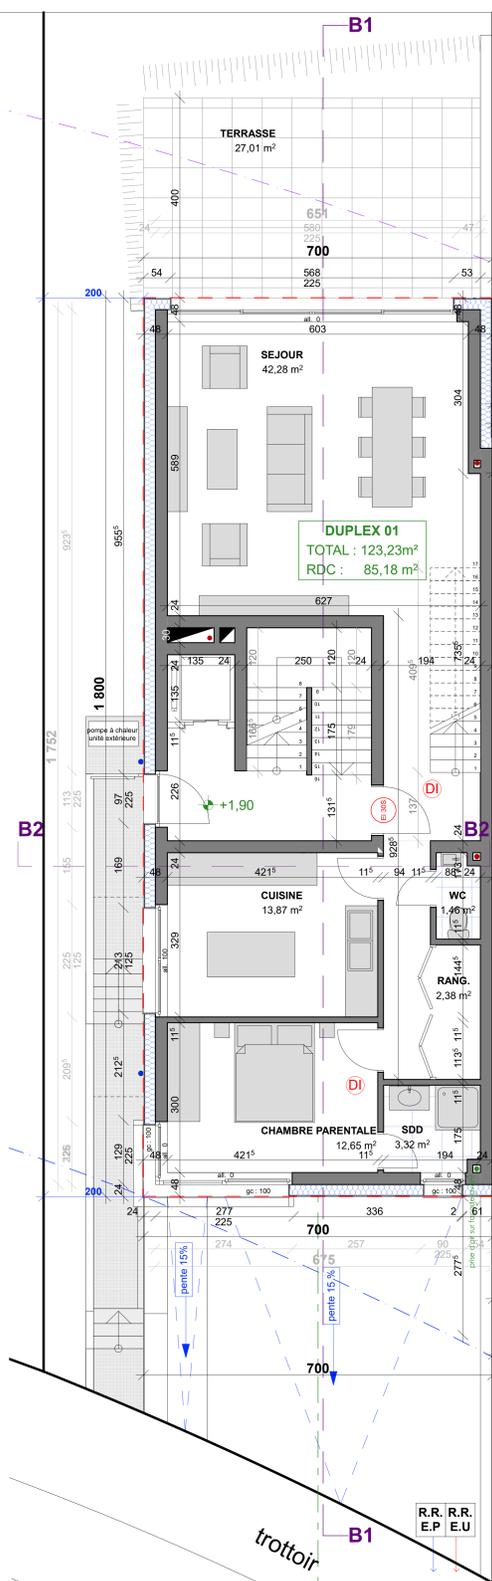


PREMIER ETAGE 1/50

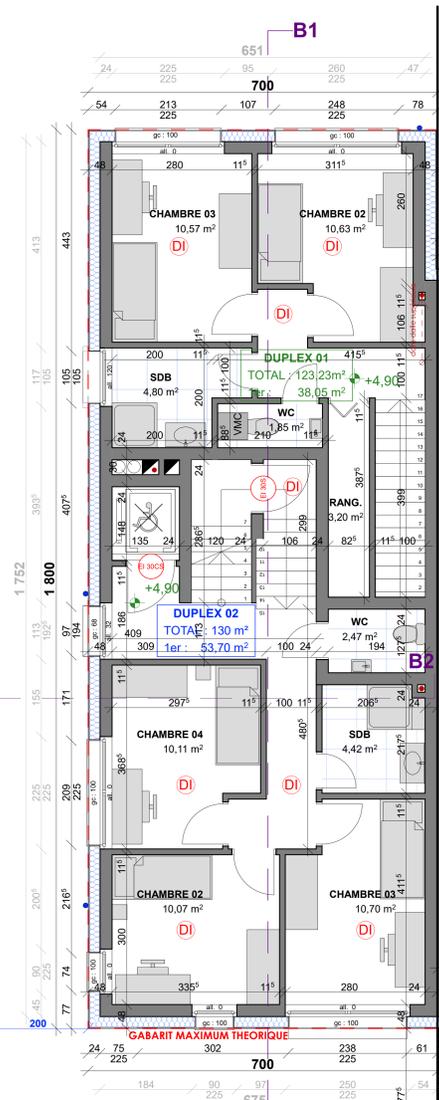

REZ-DE-CHAUSSEE 1/50

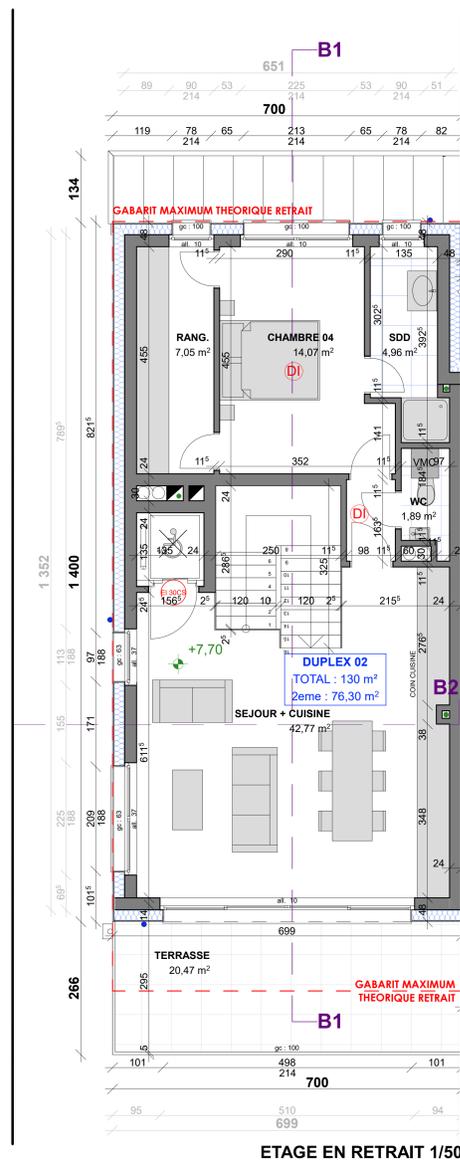

COUPE TRANSVERSALE 1/50

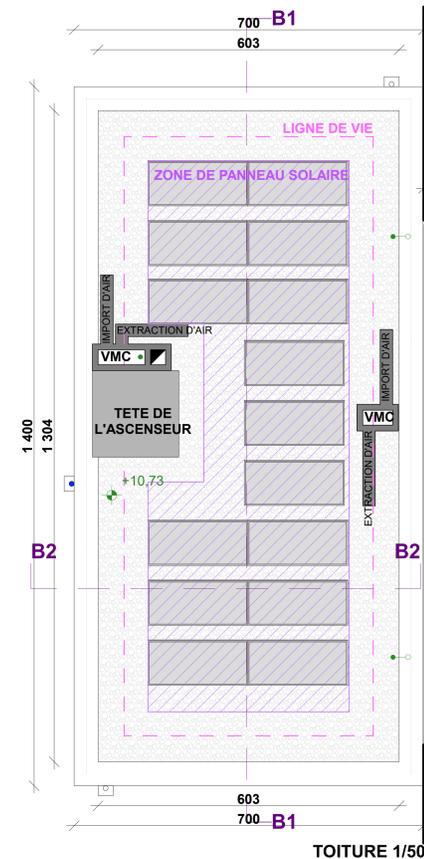

TOITURE 1/50

RUE DE CAPELLEN C.R. 103

TROTTOIR 900

714/2910

TERRASSE

700 B1

603

700 B1

603

700 B1

603

700 B1


603

700 B1


603

700 B1


700 B1</

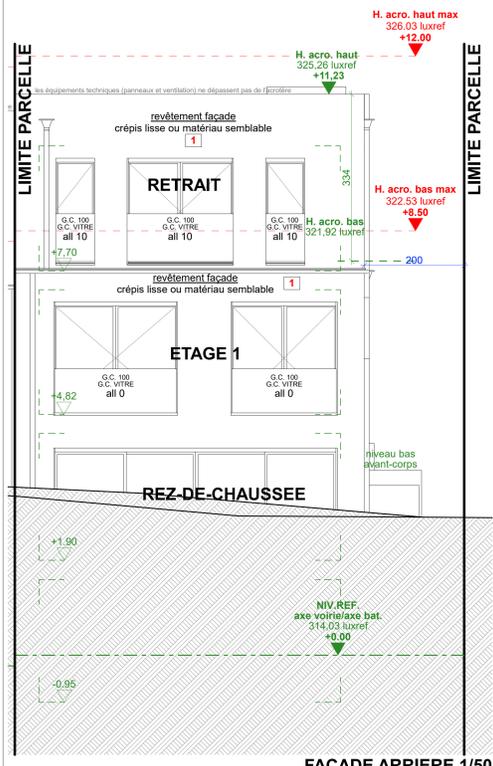

FAÇADE ARRIÈRE 1/50

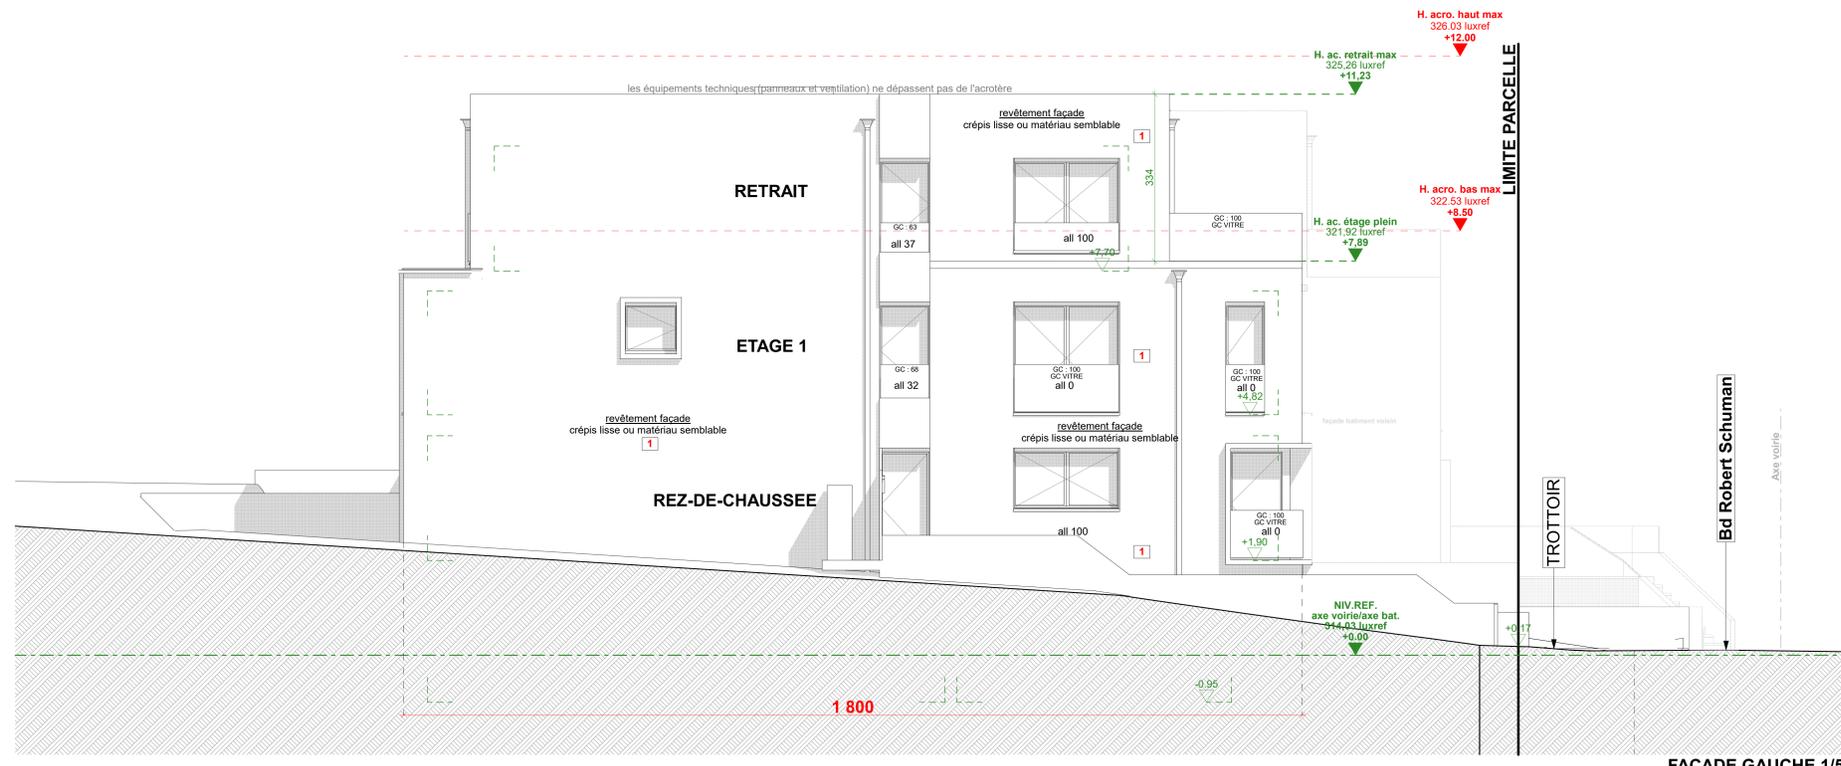


FAÇADE GAUCHE 1/50

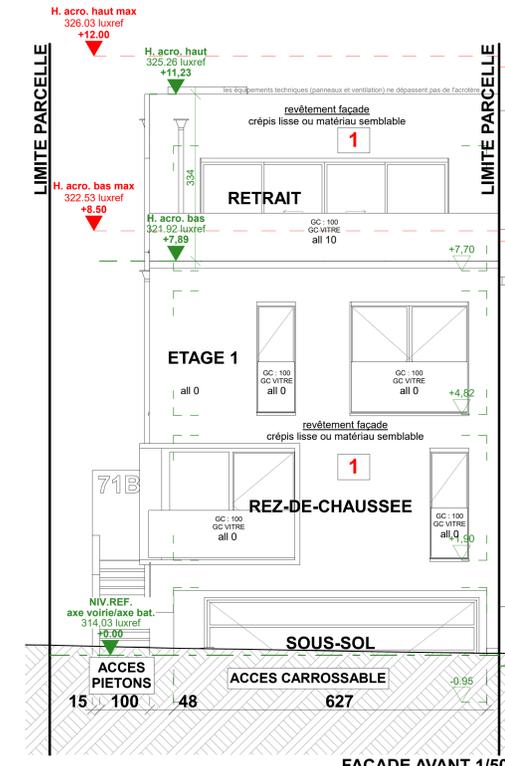

FAÇADE AVANT 1/50




VUE 01 BD ROBERT SCHUMAN

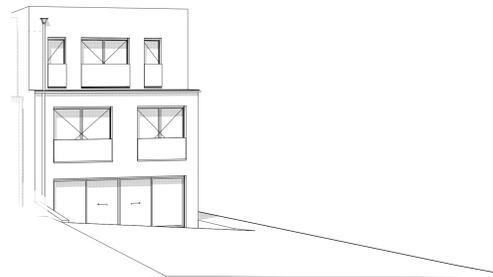

VUE 02 RUE DE CAPELLEN



VUE 03 DEPUIS VOISIN

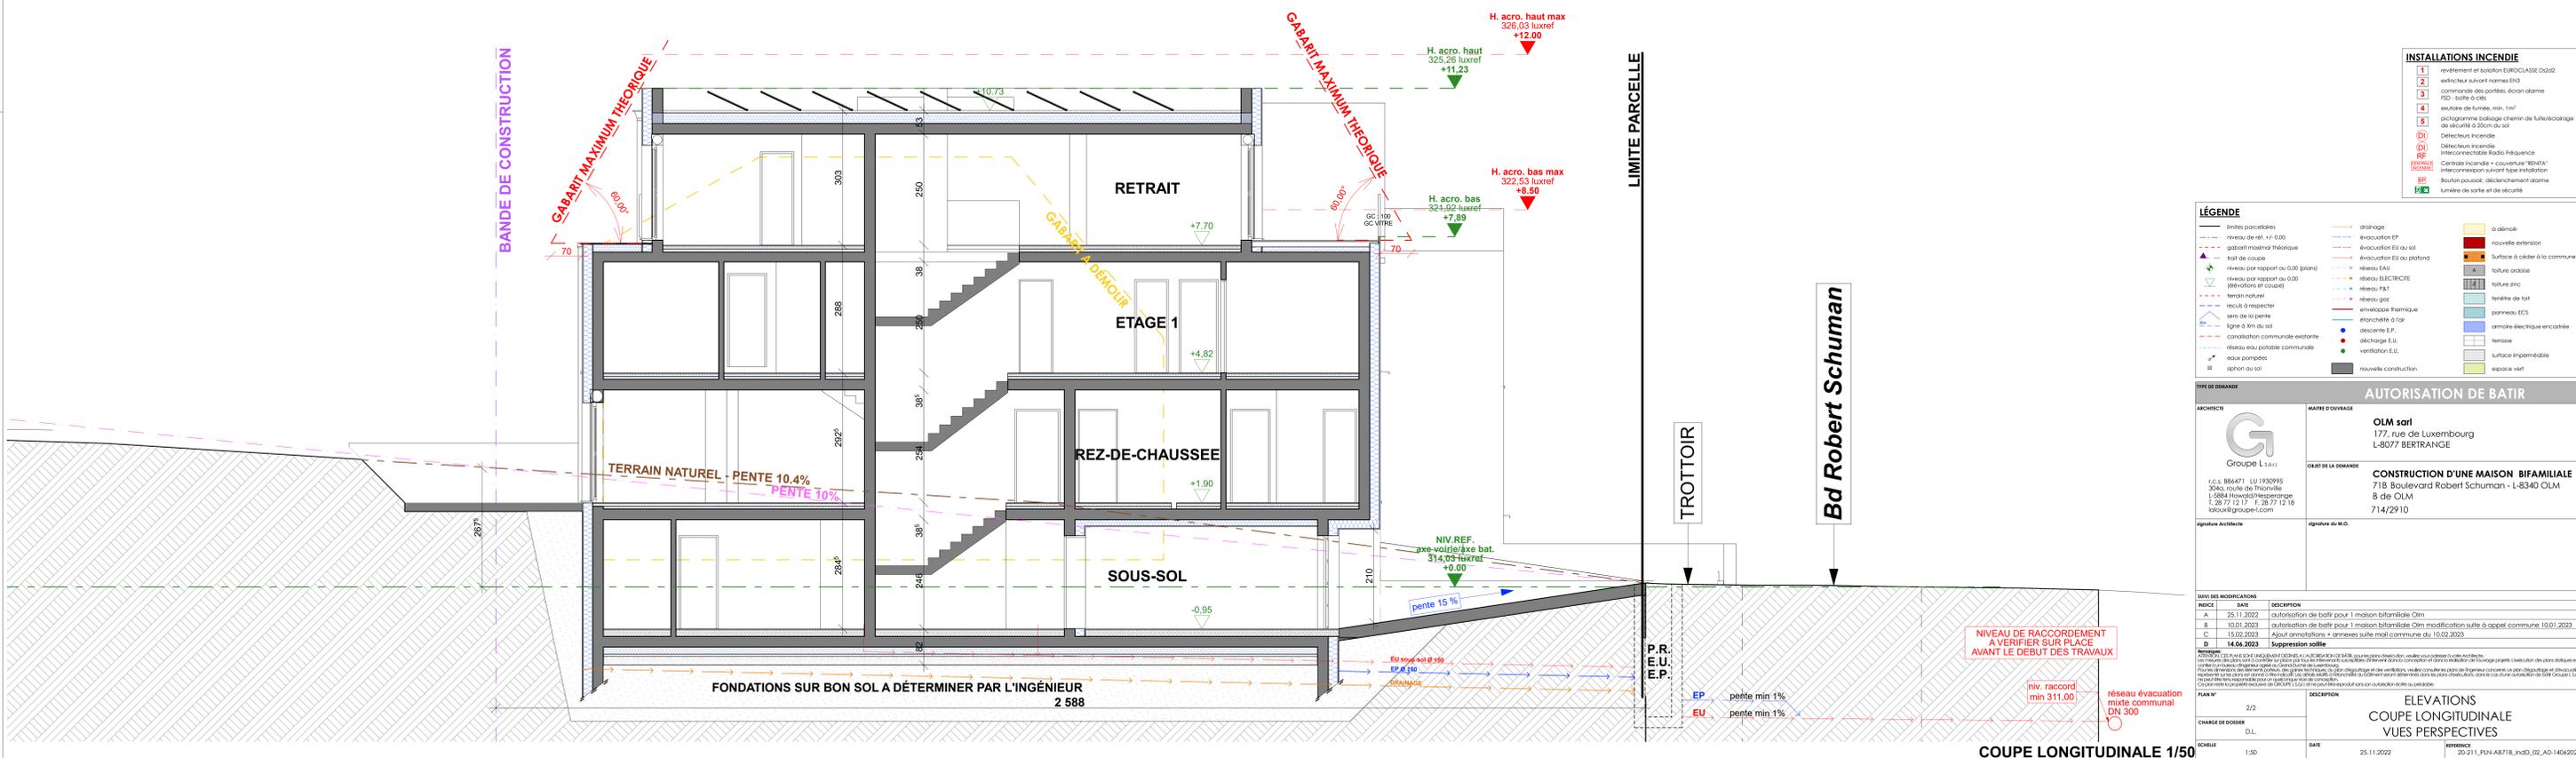

COUPE LONGITUDINALE 1/50

**INSTALLATIONS INCENDIE**

1	revêtement et isolation EUROCLASSE Dsd2
2	extincteur suivant normes EN3
3	commande des portes, écran-clame
4	BO - boîte à clés
5	extincteur de fumée - ext. 10l
6	programmation boîtier de chemin de fuite/escalage de sécurité à 200m du sol
7	Détecteurs incendie
8	Détecteurs incendie
9	Détecteurs incendie
10	interconnectés Radio Fréquence
11	Centrale incendie - couverture "RESTAT"
12	interconnexion suivant type installation
13	Boîtier puissance, déclenchement alarme
14	Lumière de sortie et de sécurité

**LÉGENDE**

---	limites parcelles	---	drainage	■	à démolir
---	niveau de réf. +/- 0.00	---	évacuation EP	■	nouvelle extension
---	garage/maséon technique	---	évacuation EI au sol	■	Surface à céder à la commune
---	trait de coupe	---	évacuation EI au plafond	■	toiture ordoise
---	niveau par rapport au 0.00 (batim)	---	niveau EAU	■	toiture zinc
---	niveau par rapport au 0.00 (terrain)	---	niveau ELECTRICITE	■	fenêtre de toit
---	terrain naturel	---	seau P.E.T	■	panneau ECS
---	recul à respecter	---	seau gaz	■	armoire électrique encastrée
---	sem de la pente	---	enveloppe thermique	■	armoire électrique encastrée
---	ligne à 1m du sol	---	étanchéité à l'air	■	surface imperméable
---	cancelation commune existante	---	discharge E.P.	■	espace vert
---	seau eau potable commune	---	discharge E.S.	■	
---	seau poubelles	---	ventilation E.S.	■	
---	iphon au sol	---	ventilation E.U.	■	
---		---		---	

**AUTORISATION DE BATIR**

ARCHITECTE	MAIRE D'OUVRAGE
Groupé L.S.A.S.	OLM sarl 177, rue de Luxembourg L-8077 BERTRANGE
COORDONATEUR DE LA DEMANDE	CONSTRUCTION D'UNE MAISON BIFAMILIALE 718 Boulevard Robert Schuman - L-8340 OLM B de OLM 714/2910
signature Architecte	signature du M.O.

**SUIVI DES MODIFICATIONS**

INDICE	DATE	DESCRIPTION
A	25.11.2022	autorisation de bâtir pour 1 maison bifamiliale OLM
B	10.01.2023	autorisation de bâtir pour 1 maison bifamiliale OLM modification suite à appel commune 10.01.2023
C	15.02.2023	Ajout d'amortisseurs + annexes suite mail commune du 10.02.2023
D	14.04.2023	Suppression voûte

**PLAN N°**

CHARGE DE DOSSIER	DESCRIPTION
D.L.	ELEVATIONS COUPE LONGITUDINALE VUES PERSPECTIVES

**ECHELLE** 1:50 **DATE** 25.11.2022 **REVISION** 20-21\_FLN-AB718\_inpd\_02\_AD-14062023