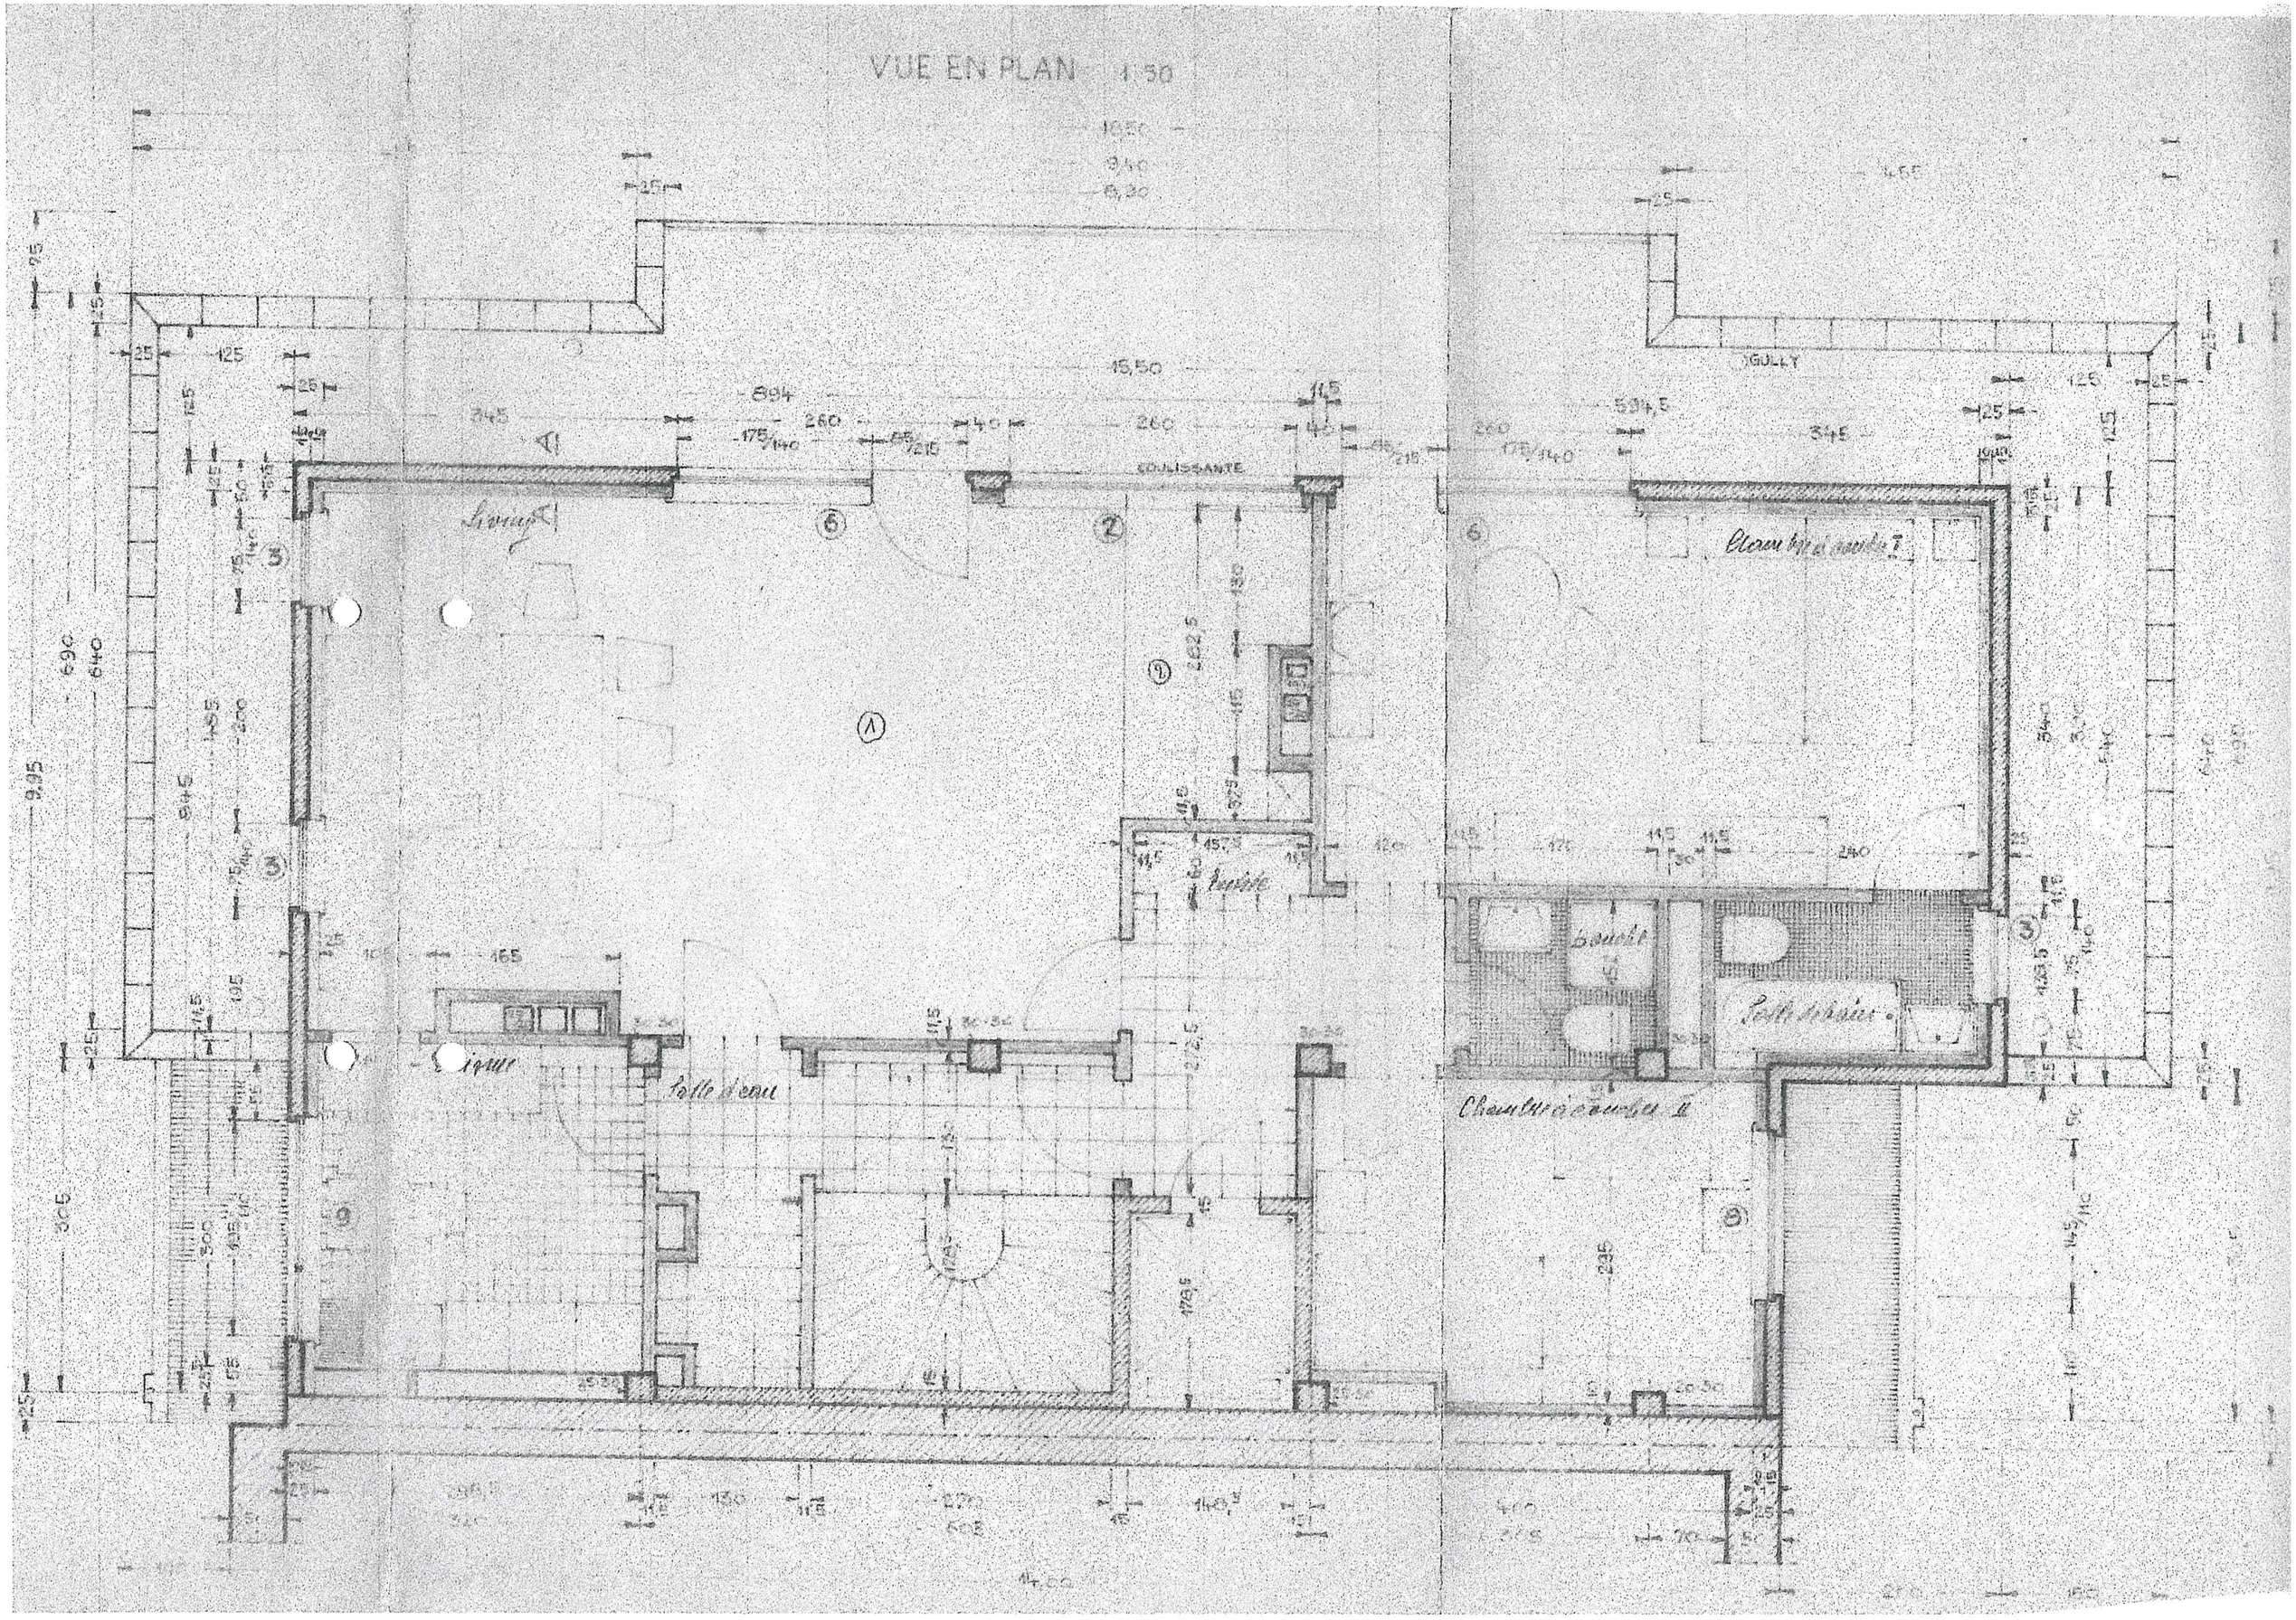
VUE EN PLAN 1/50
GOULY
COULISSANTE
Salle d'eau
Douche
Toilette

SOCOLUX S.A. LUXEMBOURG

IMMEUBLE: RUE BRAGANCE, 28

PLAN N° 54a IVe ETAGE variante

ECHELLES: 1:50 1:20 DATE: 6.11.67

MODIFICATIONS:
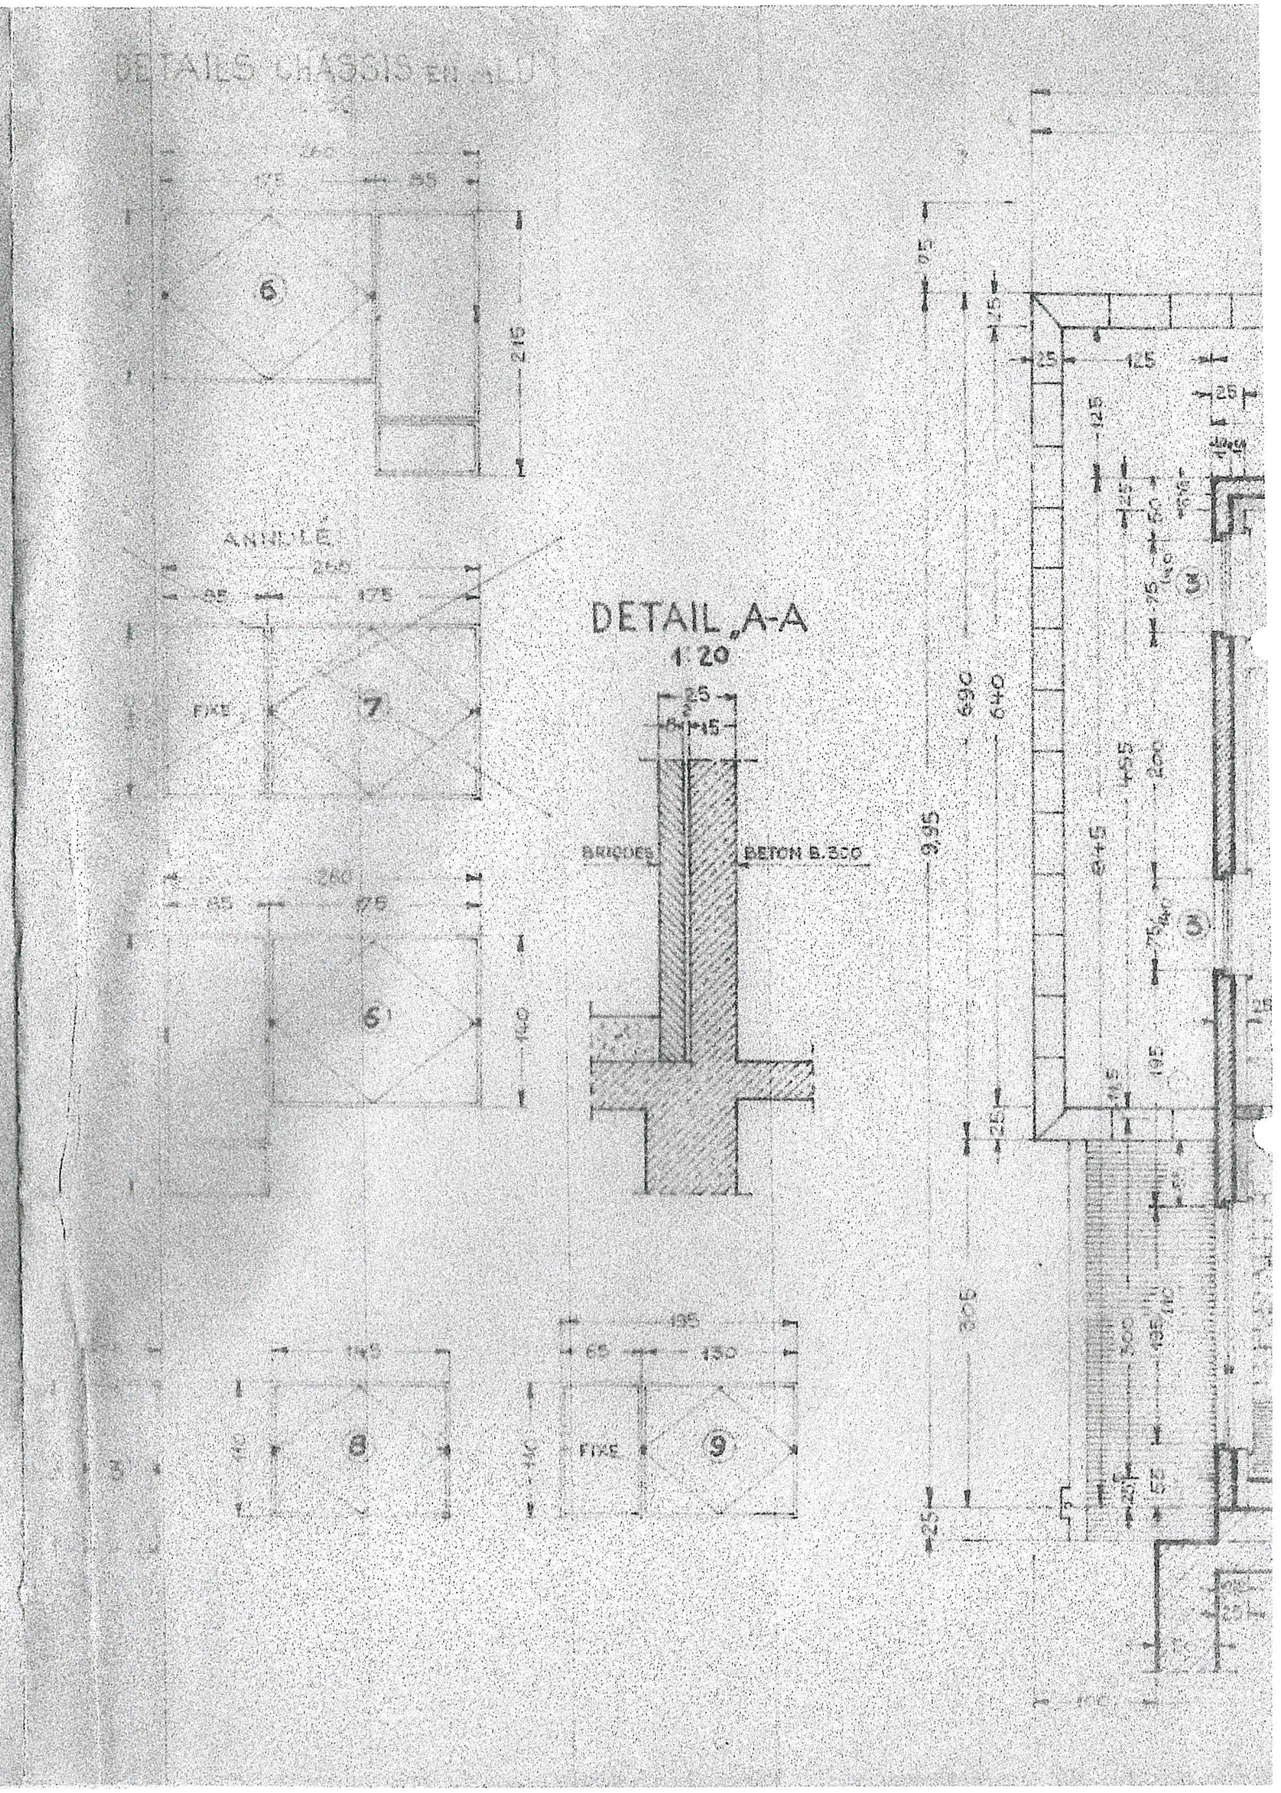
PROJET: R. LENTZ