


COMPARTIMENTAGE ENTRE BLOC A-B
F 180 DEPASSEM 50 CM

DESENFUMAGE SALLE
DES MACHINES 100 M²

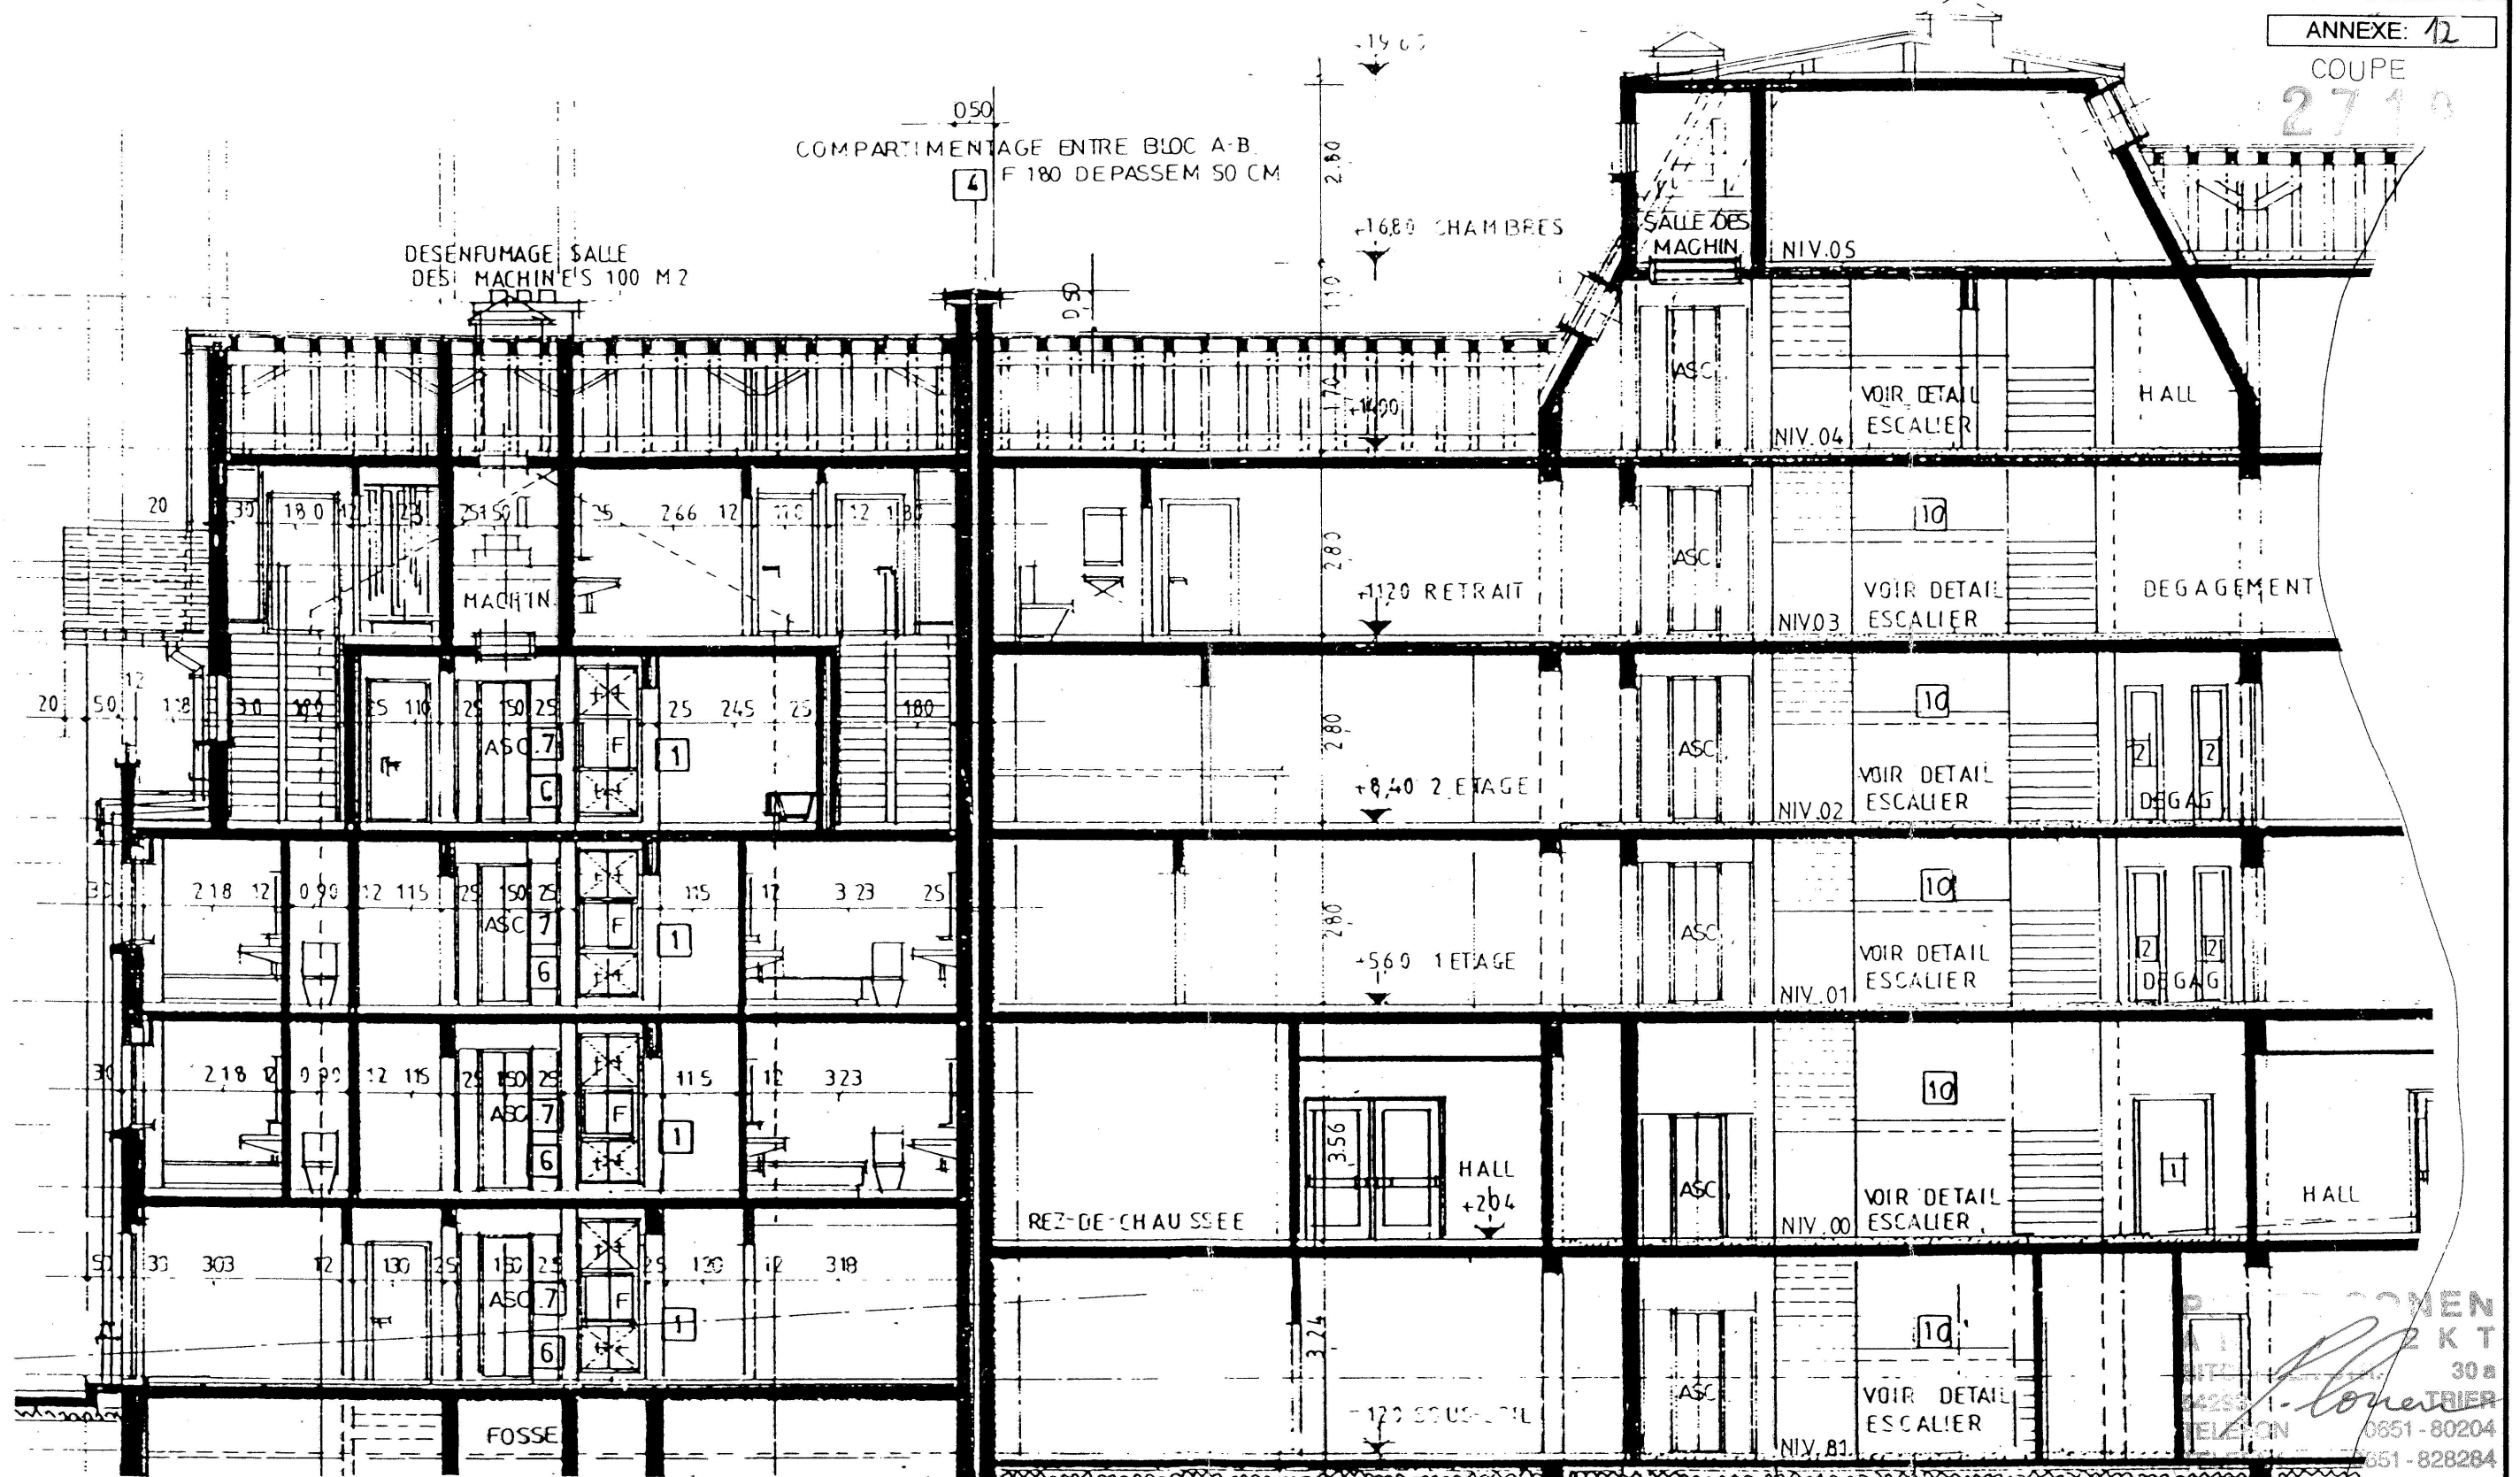

MODE DE CALCUL DE LA SURFACE UTILE

Les murs porteurs entre lots privatifs et à l'intérieur des lots ne sont pas calculés dans la surface utile.
Les murs non porteurs entre lots privatifs sont calculés mitoyennement dans la surface utile.
Les murs non porteurs à l'intérieur des lots sont compris dans la surface utile.
Les surfaces des balcons et des terrasses ne sont pas comprises dans la surface utile, mais leurs quote-parts sont comprises dans celles des lots dont elles sont dépendances.

RESERVE A L'ADMINISTRATION

COMMUNE DE : DUDELANGE SECTION : A DE BUDERSBERG

IMMOBILIERE
WEISEN S.A R.L.
9, rue de l'église
L-3316 BERGEM

NOM DE L'IMMEUBLE

ADRESSE DE L'IMMEUBLE

CADASTRE VERTICAL

LEVEES; METRAGES

PROMOTIONS IMMOBILIERES

RESIDENCE PORTE DE DIN° CAD:

RTE DE KAYL / RUE GAFFELT

TEL: 518108

FAX: 524918

GSM 021268949

Immobilière WEISEN S.A.R.L.
Gérant: V. EISEN Romain
Technicien en Bâtiment
BERGEM, L. 10/10

ECHELLE: 1/100

Commune(s) de:

DUDELANGE

Section(s) A

de: BUDERSBERG

Affaire Notel:

33/93228

levé: G. Be.
par

dessiné: C. S.
par

Echelle(s):

1:250

Lieu et : Esch-sur-Alzette, le 25.03.1993
Date


L'ingénieur
responsable du plan

NOM: Georges BEMTGEN


SIGNATURE:



route de Kayl

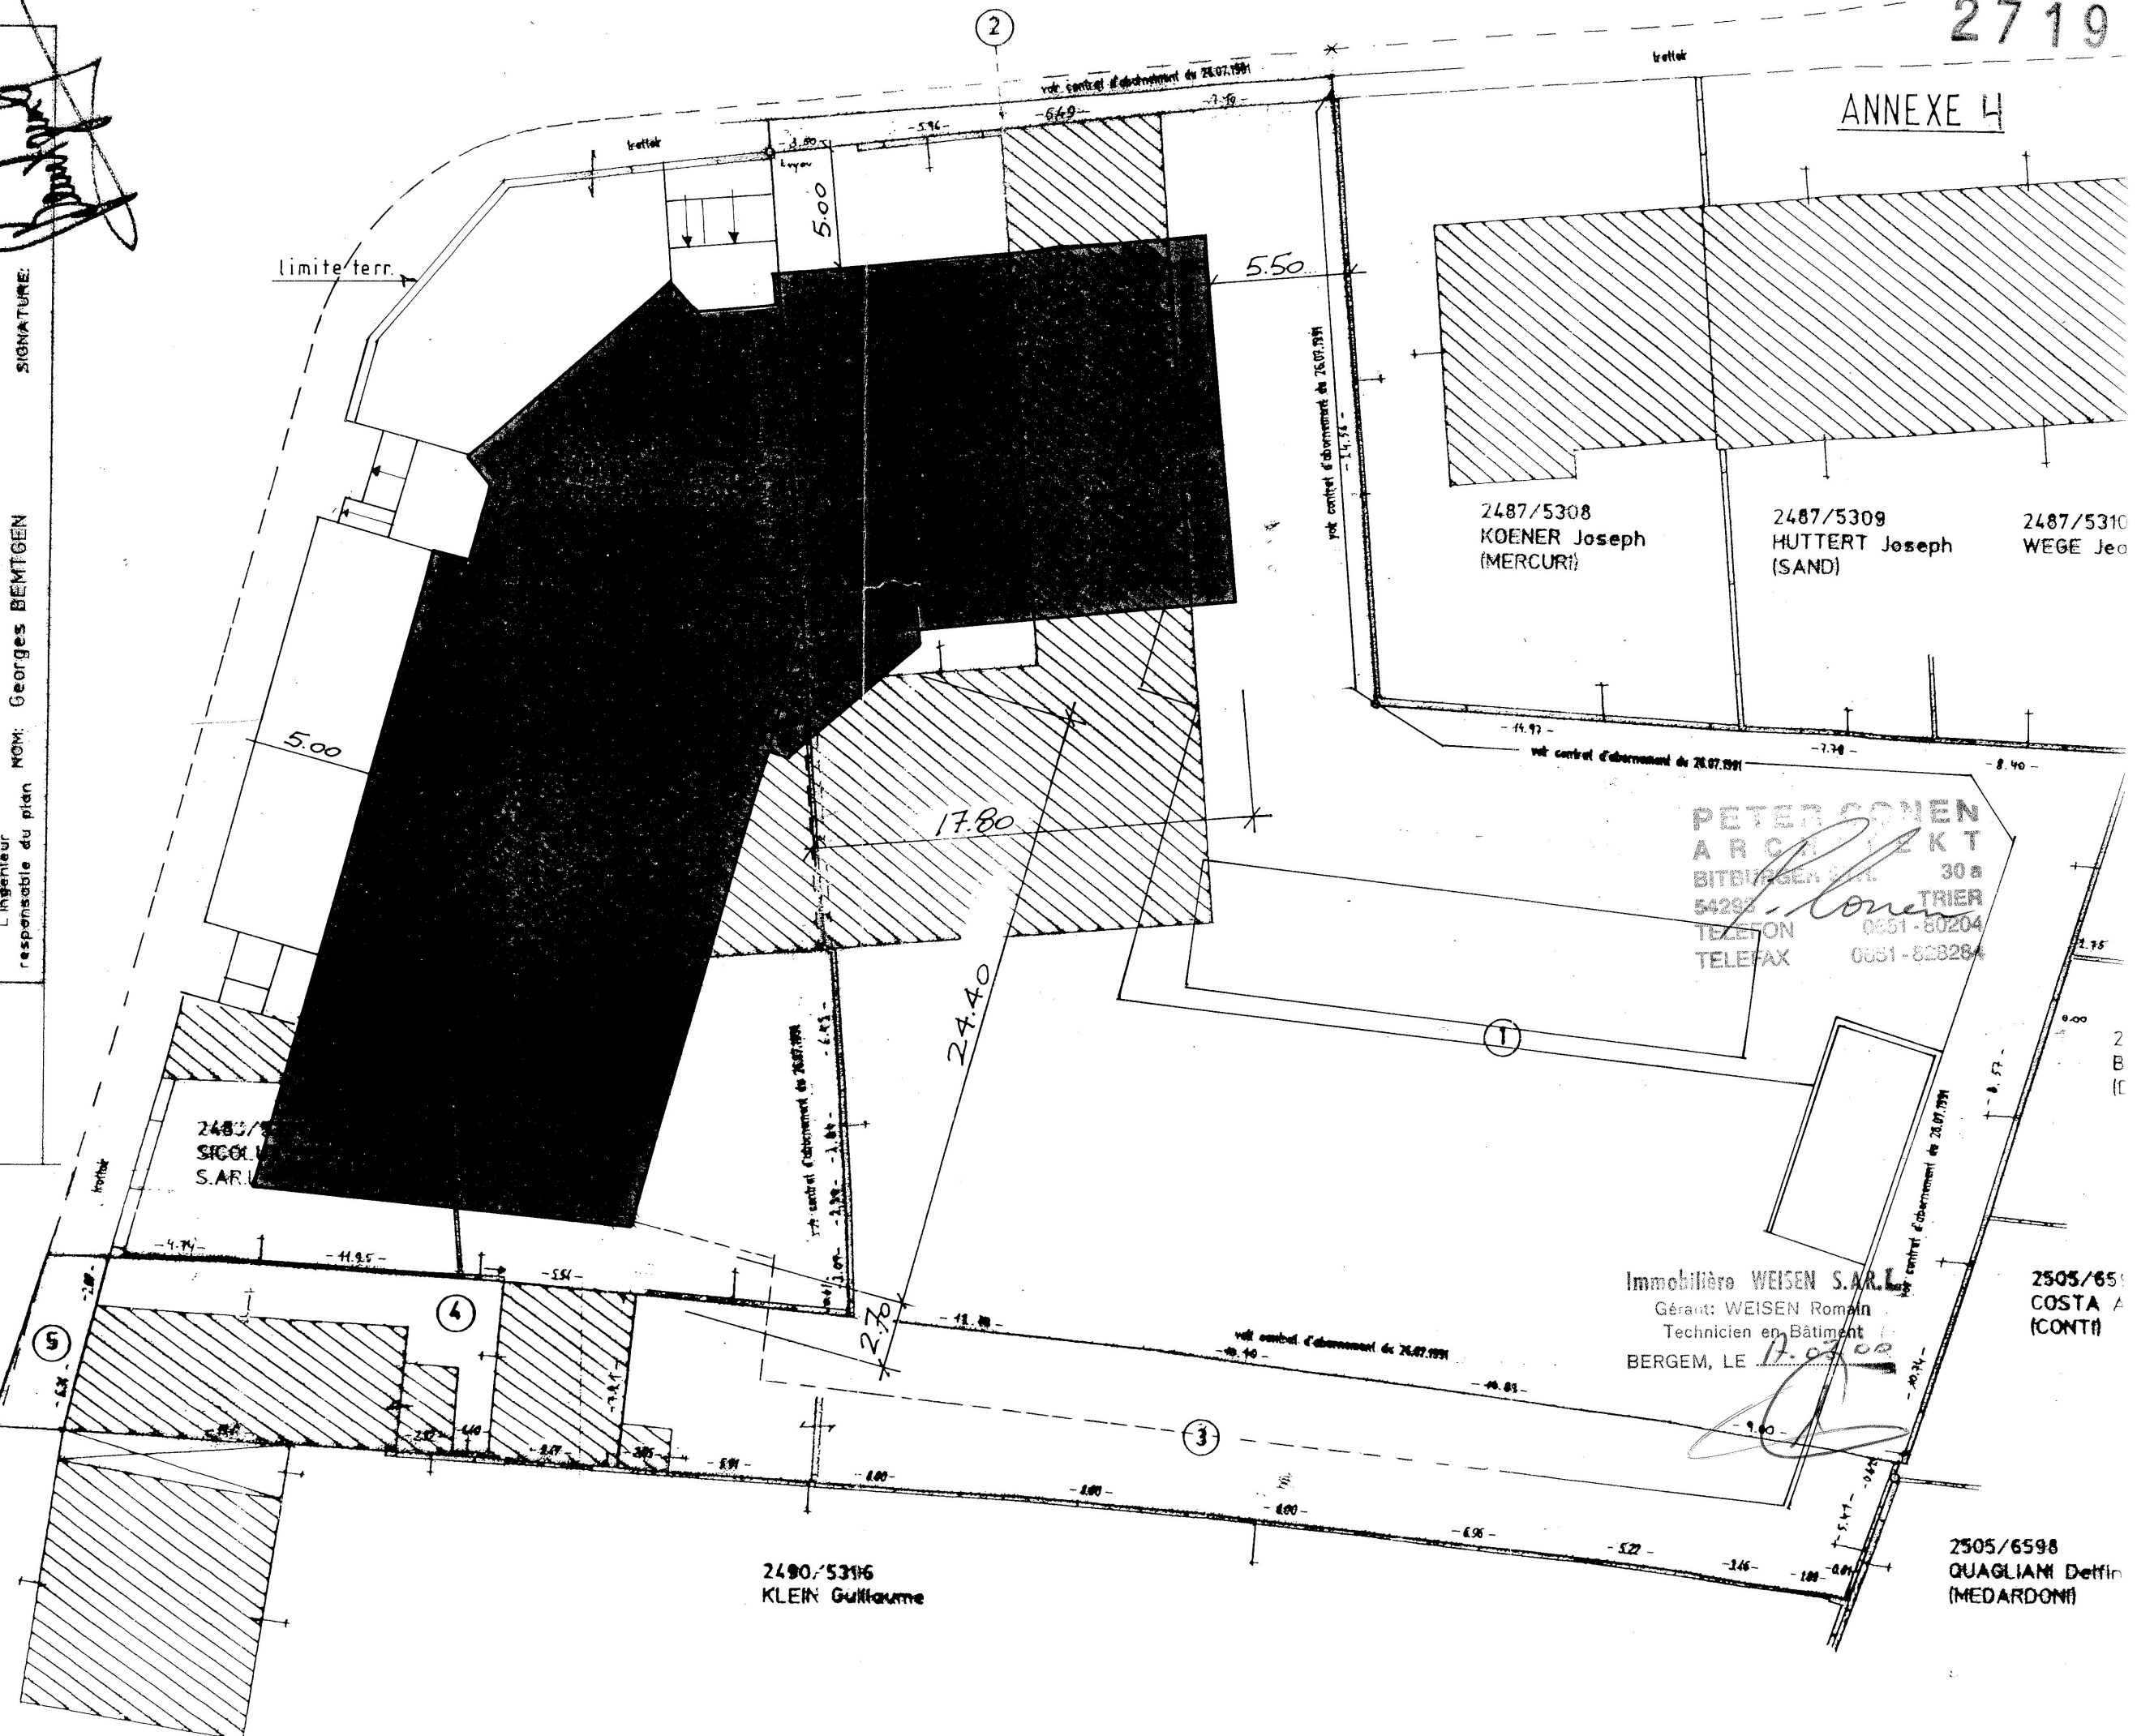

NIV.03 3E ETAGE BLOC A

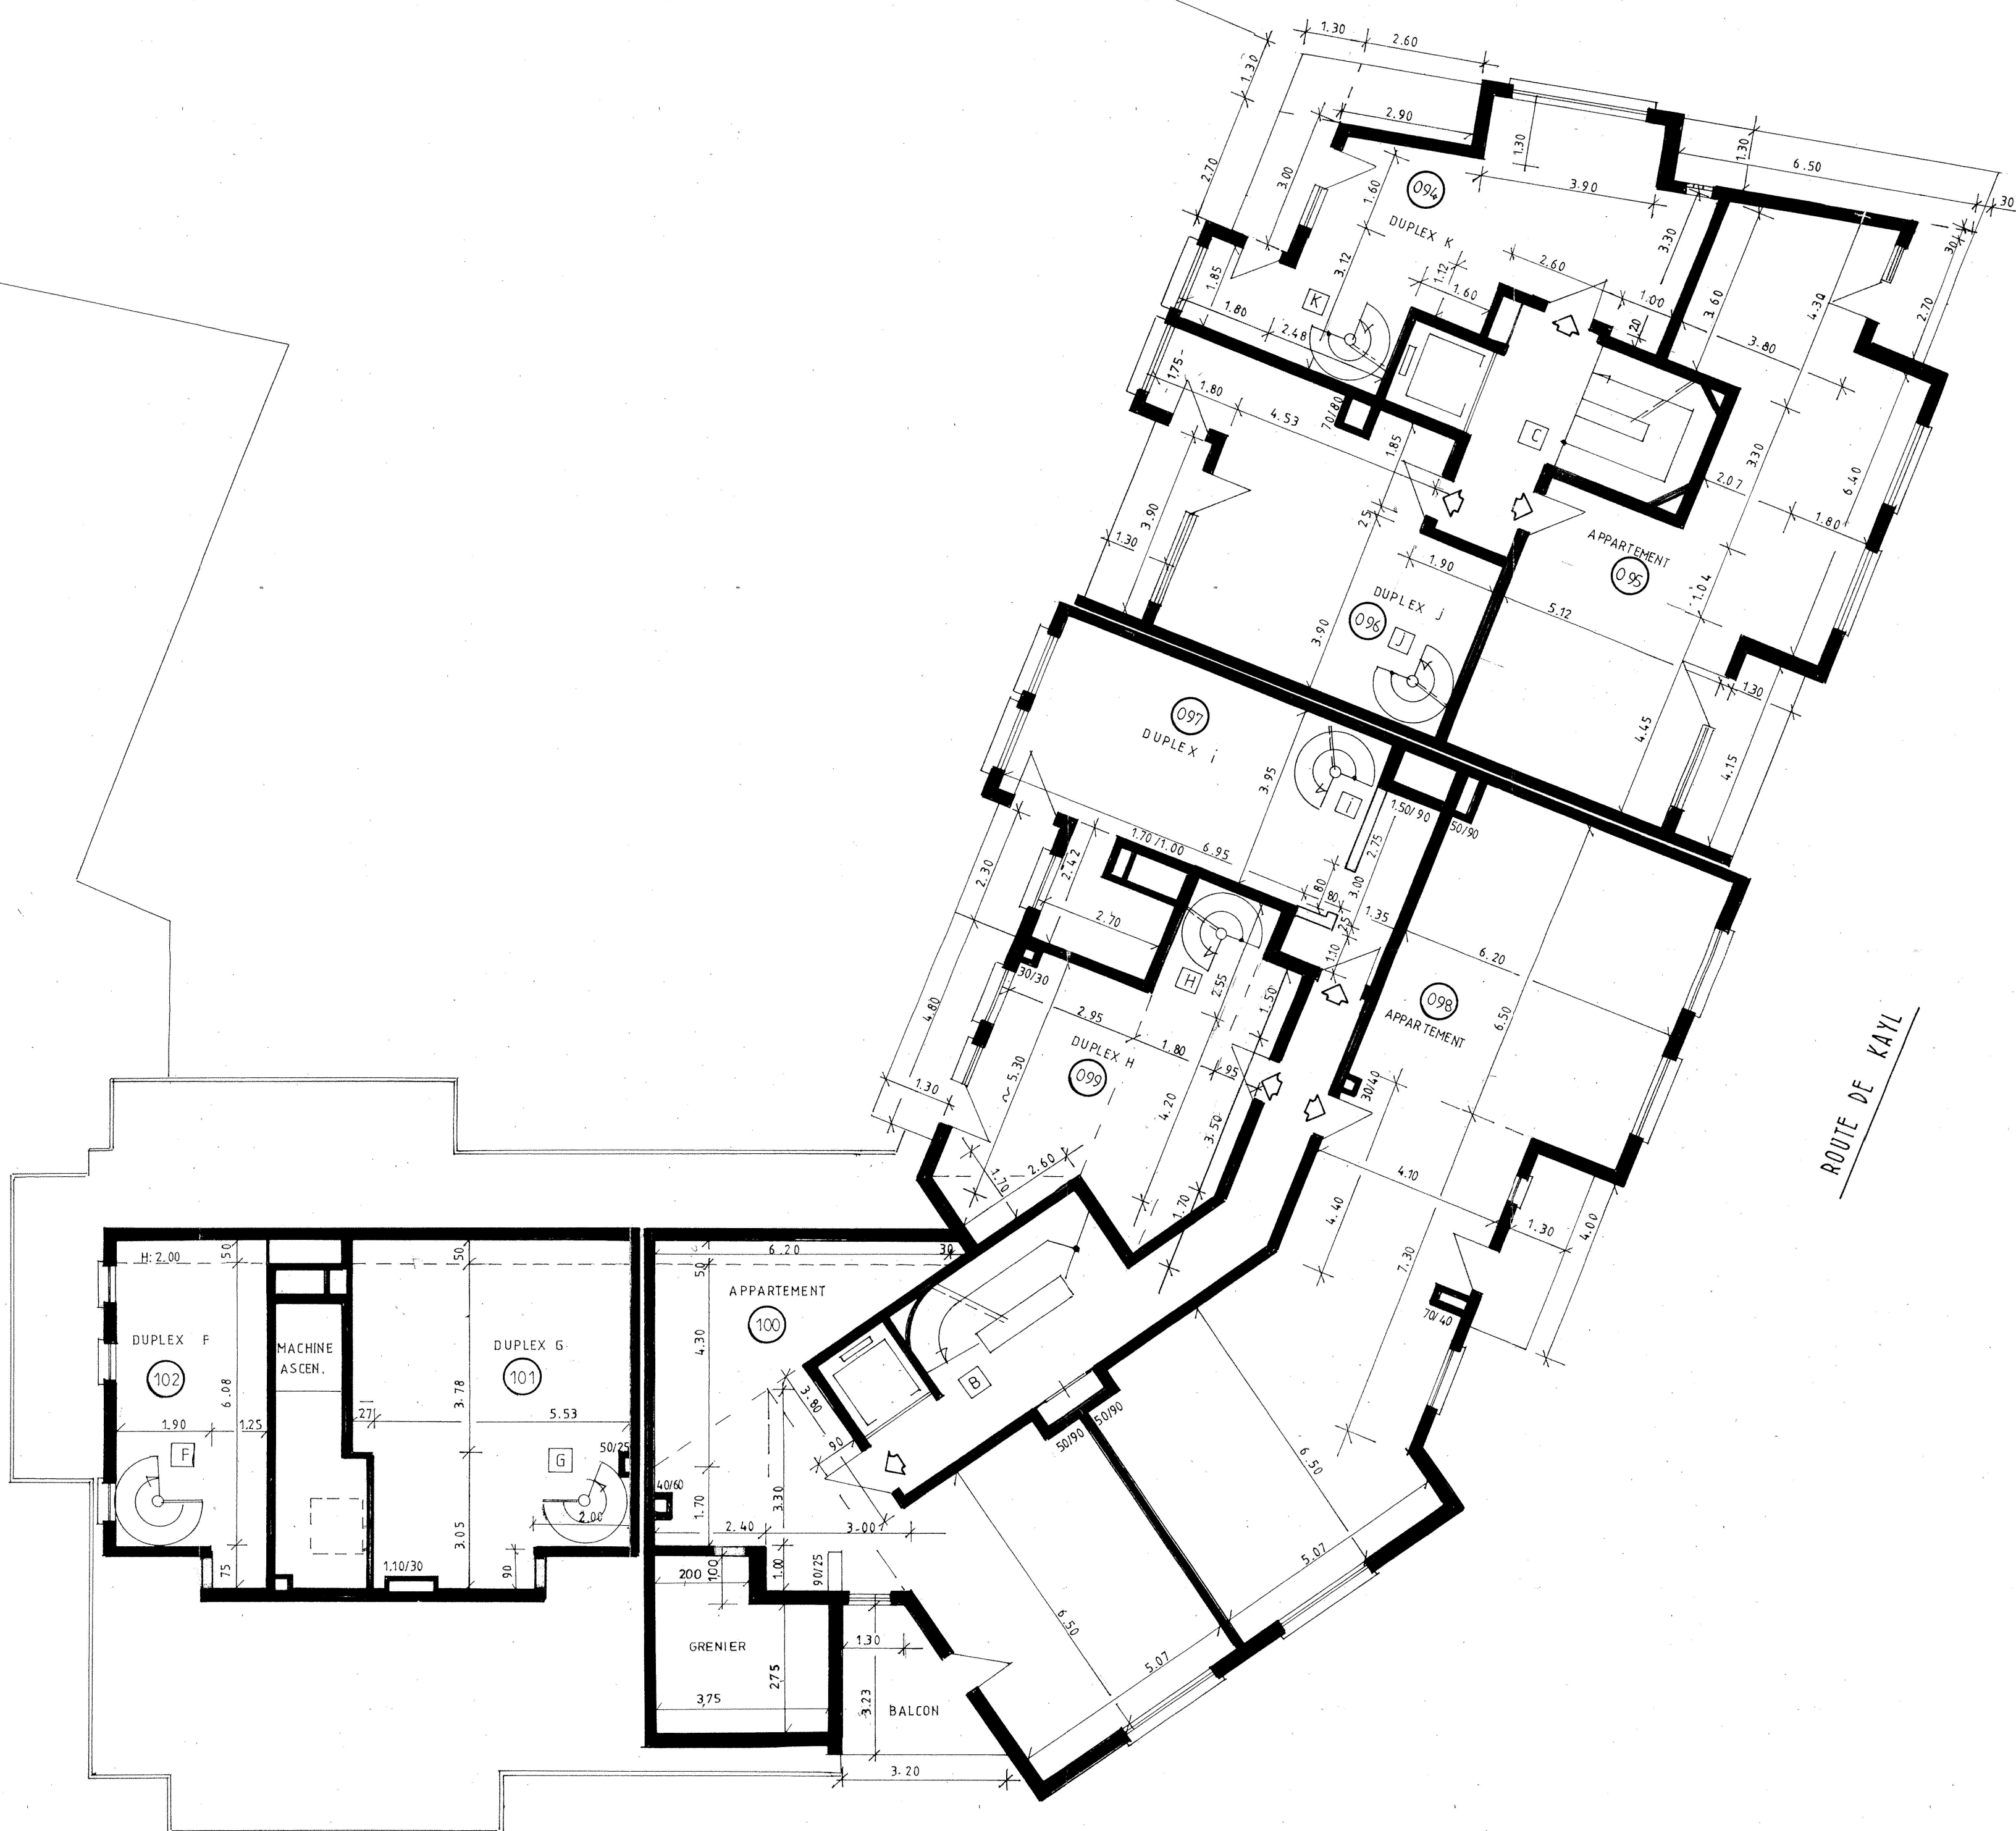

2719
ANNEXE: 3


NIV.03
3E ETAGE

ROUTE DE GAFFELT

PETER CONEN
ARCHITECT
BITBURGER STR. 30a
54293 TRIER
TELEFON 0651-80204
TELEFAX 0651-828284

MODE DE CALCUL DE LA SURFACE UTILE	RESERVE A L'ADMINISTRATION	COMMUNE DE : DUDELANGE SECTION: A DE BUDERSBERG	IMMOBILIERE WEISEN S.A.R.L. 9, rue de l'eglise L-3316 BERGEM	CADASTRE VERTICAL LEVEES: METRAGES PROMOTIONS IMMOBILIERES	TEL: 518108 FAX: 524918 GSM 021268849	Immobiliere WEISEN S.A.R.L. Gérant: WEISEN Romain Technicien en Bâtiment BERGEM, LE 01/09/2004
Les murs porteurs entre lots privatifs et à l'intérieur des lots ne sont pas calculés dans la surface utile. Les murs non porteurs entre lots privatifs sont calculés moyennement dans la surface utile. Les murs non porteurs à l'intérieur des lots sont compris dans la surface utile. Les surfaces des balcons et des terrasses ne sont pas comprises dans la surface utile, mais leurs quote-parts sont comprises dans celles des lots dont elles sont dépendances.			NOM DE L'IMMEUBLE ADRESSE DE L'IMMEUBLE	RESIDENCE PORTE DE DUDELANGE RTE DE KAYL / RUE GAFFELT		ECHELLE: 1/100

NIV.04 4E ETAGE BLOC A

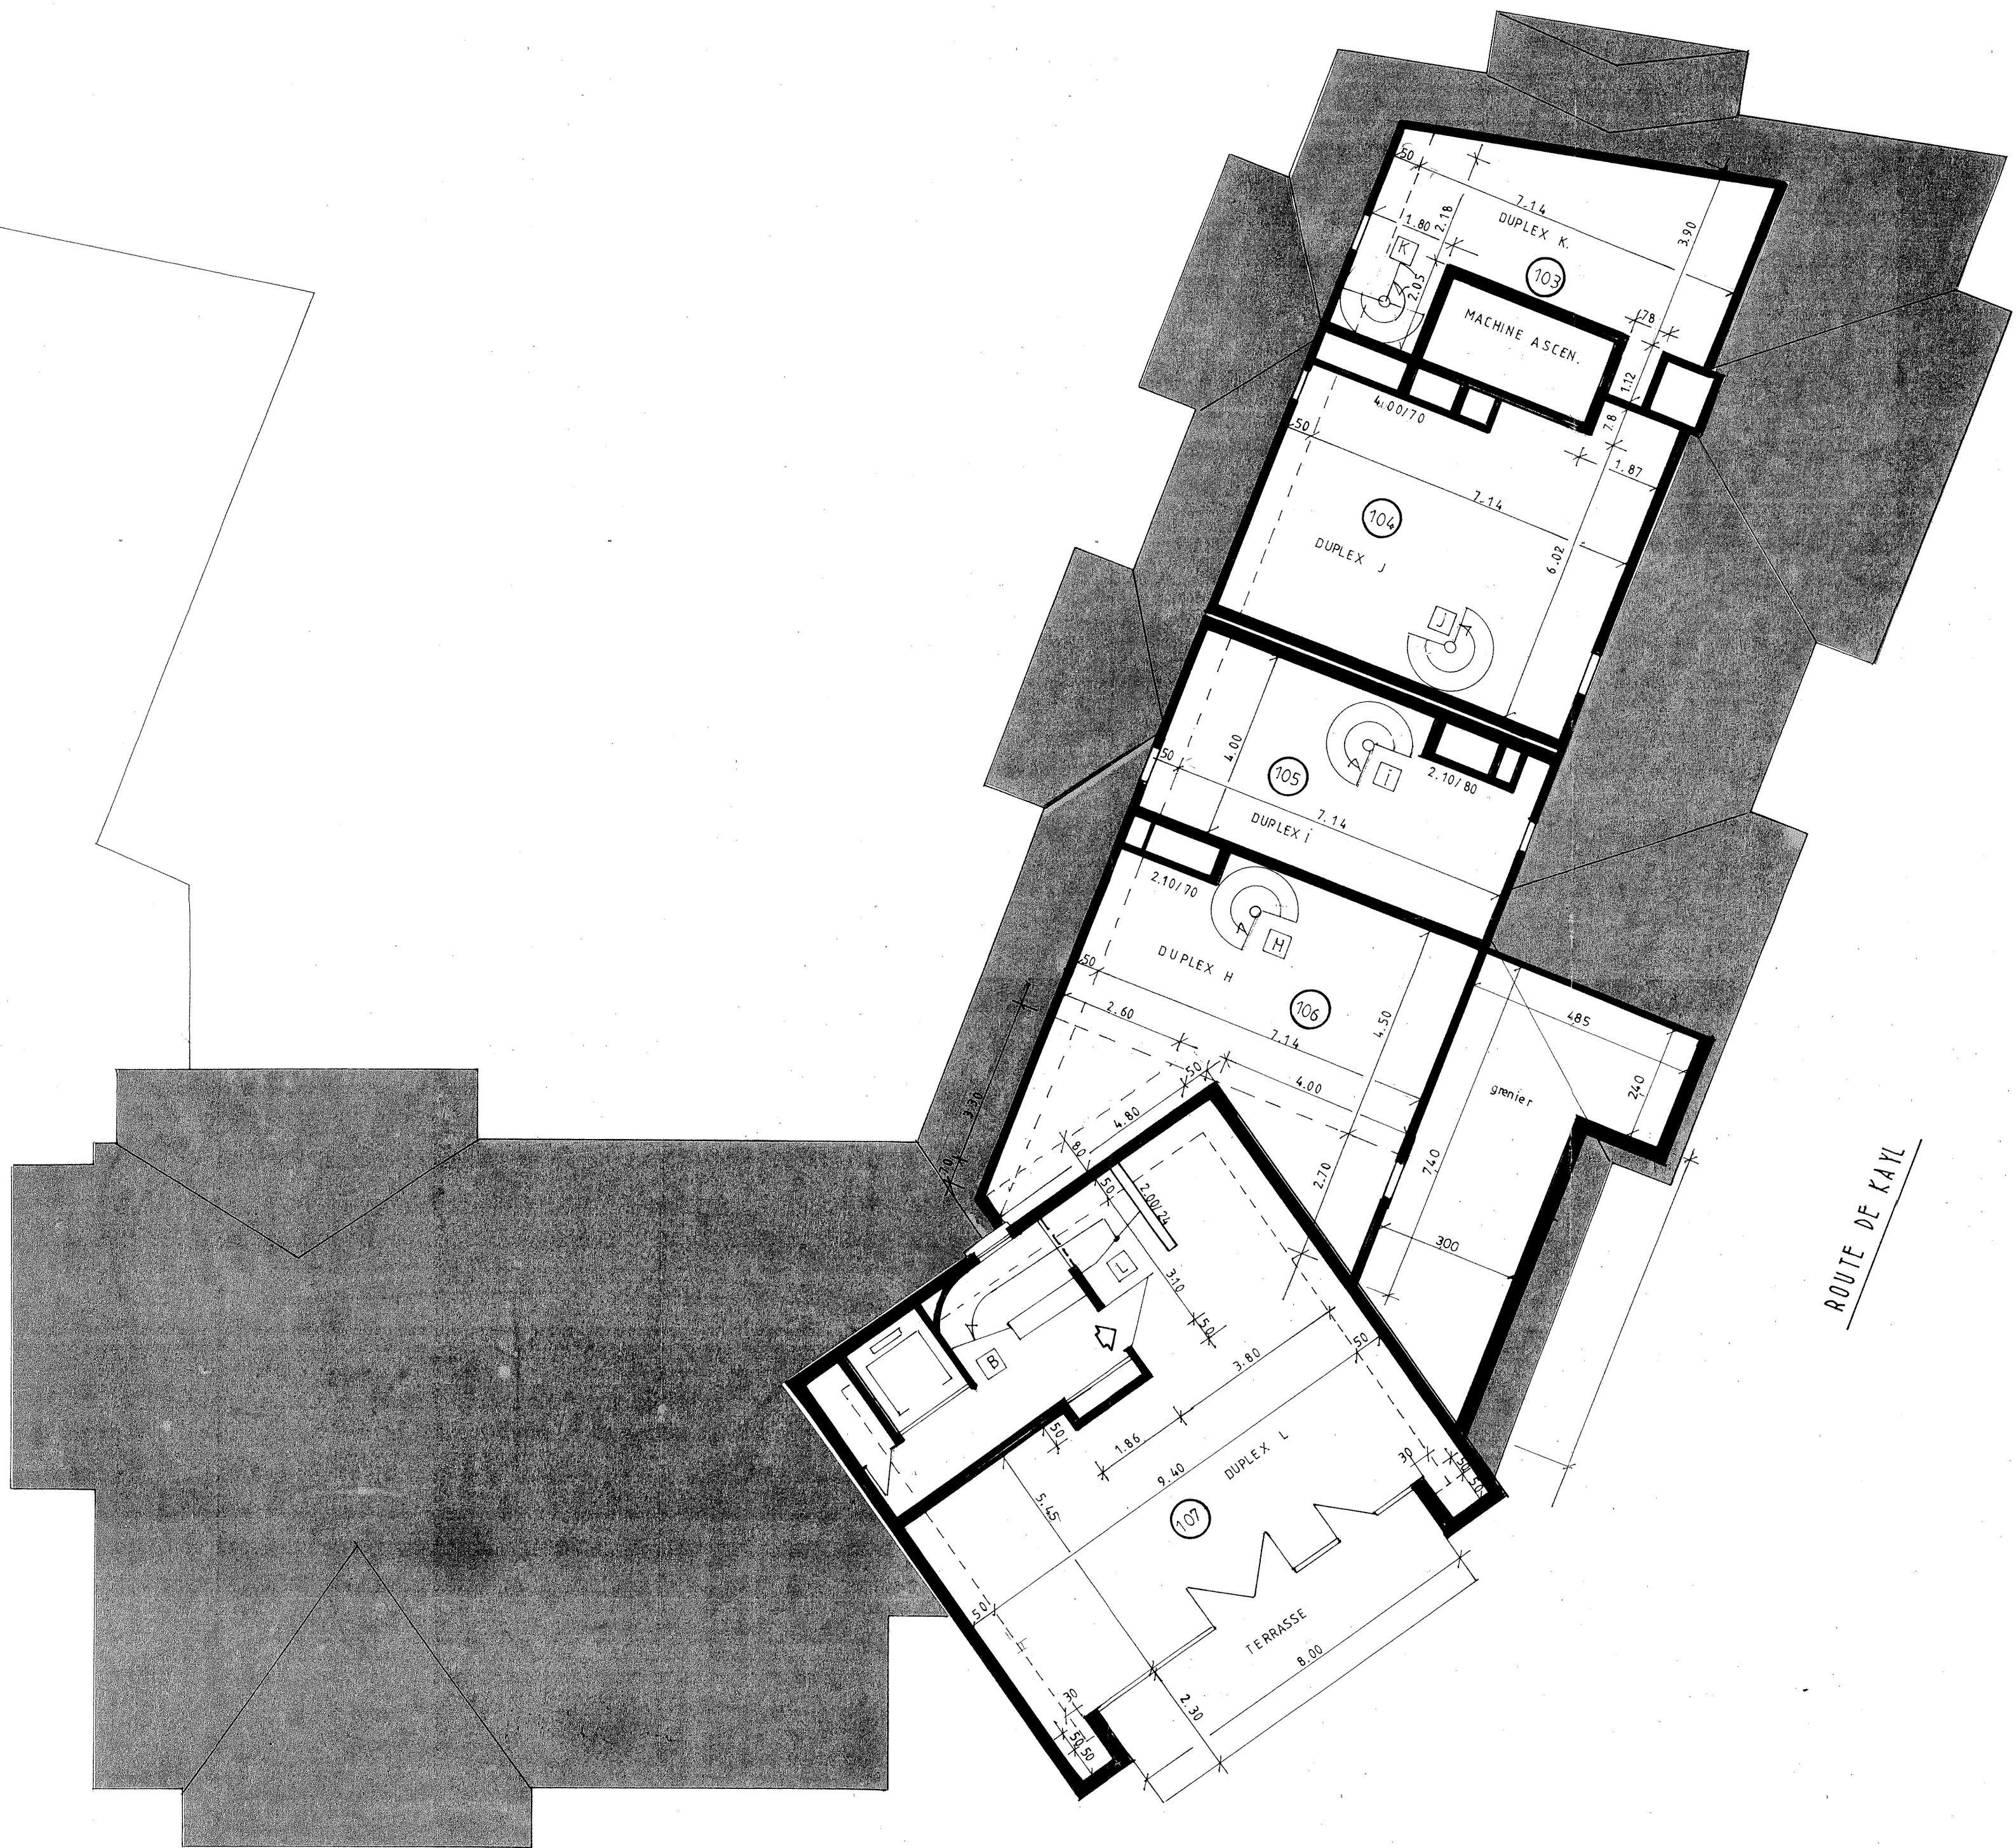

2719

ANNEXE 10

NIV.04
4E ETAGE

ROUTE DE KAYL

ROUTE DE GAFFELT

PETER CONEN
ARCHITECT
BITBURGER STR. 30a
54299 BERGEM
TELEFON 0551-80204
TELEFAX 0551-828284

MODE DE CALCUL DE LA SURFACE UTILE	RESERVE A L' ADMINISTRATION	COMMUNE DE : DUDELANGE SECTION : A DE BUDERSBERG
Les murs porteurs entre lots privatifs et à l'intérieur des lots ne sont pas calculés dans la surface utile. Les murs non porteurs entre lots privatifs sont calculés moyennement dans la surface utile. Les murs non porteurs à l'intérieur des lots sont compris dans la surface utile. Les surfaces des balcons et des terrasses ne sont pas comprises dans la surface utile, mais leurs quote-parts sont comprises dans celles des lots dont elles sont dépendances.		IMMOBILIERE WEISEN S.A.R.L. 9, rue de l' église L-3316 BERGEM NOM DE L' IMMEUBLE RESIDENCE PORTE DE DUDELANGE ADRESSE DE L' IMMEUBLE RTE DE KAYL / RUE GAFFELT
		CADASTRE VERTICAL LEVEES: METRAGES PROMOTIONS IMMOBILIERES TEL 518108 FAX 524918 GSM 021288249
		Immobilière WEISEN S.A.R.L. Gérant: WEISEN Romain Technicien en Bâtiment BERGEM, LE ECHELLE: 1/ 100